



ประกาศเทศบาลตำบลสระซุด

เรื่อง ประกวดราคาจ้างก่อสร้างโครงการปรับปรุงถนนลาดยางด้วยวิธี PAVEMENT IN-PLACE RECYCING รหัสทางหลวงท้องถิ่น สร.ถ. ๒๑-๐๐๑ สายบ้านสระซุด-บ้านม่วงน้อย หมู่ที่ ๑-๓ ปริมาณงาน ๔ ช่วง ช่วงที่ ๑ กว้าง ๗.๐๐ เมตร ยาว ๒๘๕ เมตร หน้า ๐.๐๕ เมตร ช่วงที่ ๒ กว้าง ๖.๐๐ เมตร ยาว ๑,๑๓๘ เมตร หน้า ๐.๐๕ เมตร ช่วงที่ ๓ กว้าง ๔.๕๐ เมตร ยาว ๗๗๖ เมตร หน้า ๐.๐๕ เมตร ช่วงที่ ๔ กว้าง ๔.๐๐ เมตร ยาว ๕๔๗ เมตร หน้า ๐.๐๕ เมตร ยาวรวม ๒,๗๔๖ เมตร หรือพื้นที่รวมไม่น้อยกว่า ๑๔,๕๐๓ ตารางเมตร ด้วยวิธีประกวดราคาอิเล็กทรอนิกส์ (e-bidding)

เทศบาลตำบลสระซุด มีความประสงค์จะประกวดราคาจ้างก่อสร้างโครงการปรับปรุงถนนลาดยางด้วยวิธี PAVEMENT IN-PLACE RECYCING รหัสทางหลวงท้องถิ่น สร.ถ. ๒๑-๐๐๑ สายบ้านสระซุด-บ้านม่วงน้อย หมู่ที่ ๑-๓ ปริมาณงาน ๔ ช่วง ช่วงที่ ๑ กว้าง ๗.๐๐ เมตร ยาว ๒๘๕ เมตร หน้า ๐.๐๕ เมตร ช่วงที่ ๒ กว้าง ๖.๐๐ เมตร ยาว ๑,๑๓๘ เมตร หน้า ๐.๐๕ เมตร ช่วงที่ ๓ กว้าง ๔.๕๐ เมตร ยาว ๗๗๖ เมตร หน้า ๐.๐๕ เมตร ช่วงที่ ๔ กว้าง ๔.๐๐ เมตร ยาว ๕๔๗ เมตร หน้า ๐.๐๕ เมตร ยาวรวม ๒,๗๔๖ เมตร หรือพื้นที่รวมไม่น้อยกว่า ๑๔,๕๐๓ ตารางเมตร ด้วยวิธีประกวดราคาอิเล็กทรอนิกส์ (e-bidding) ราคากลางของงานจ้างก่อสร้าง ในการประกวดราคาครั้งนี้ เป็นเงินทั้งสิ้น ๘,๑๕๔,๖๕๘.๖๑ บาท (แปดล้านหนึ่งแสนห้าหมื่นสี่พันหกร้อยห้าสิบบาทหกสิบเอ็ดสตางค์) จำนวน ๑ รายการ

ผู้ยื่นข้อเสนอต้องยื่นข้อเสนอโดยแสดงหลักฐานถึงขีดความสามารถและความพร้อมที่มีอยู่ในวันยื่นข้อเสนอ โดยมีรายละเอียดดังนี้

๑. ผู้ยื่นข้อเสนอจะต้องมีคุณสมบัติให้เป็นไปตามเอกสารประกวดราคาอิเล็กทรอนิกส์กำหนด
๒. ผู้ยื่นข้อเสนอต้องเสนอราคาทางระบบจัดซื้อจัดจ้างภาครัฐด้วยอิเล็กทรอนิกส์ในวันที่ ระยะเวลา น. ถึง น. ซึ่งสามารถจัดเตรียมเอกสารข้อเสนอได้ตั้งแต่วันที่ประกาศจนถึงวันเสนอราคา
๓. ผู้สนใจสามารถดูรายละเอียดและดาวน์โหลดเอกสารประกวดราคาอิเล็กทรอนิกส์เลขที่ ลงวันที่ พฤศจิกายน พ.ศ. ๒๕๖๘ ผ่านทางระบบจัดซื้อจัดจ้างภาครัฐด้วยอิเล็กทรอนิกส์ ได้ตั้งแต่วันที่ ประกาศจนถึงวันเสนอราคา ได้ที่เว็บไซต์ <http://www.sakot.go.th> หรือ www.gprocurement.go.th ทั้งนี้ หากต้องการทราบรายละเอียดเพิ่มเติมเกี่ยวกับแบบรูปและรายการละเอียด โปรดสอบถามมายัง เทศบาล

ตำบลสระชุด ผ่านทางไปรษณีย์อิเล็กทรอนิกส์ sarasban-sakot@lgo.mail.go.th หรือช่องทางตามที่กรม
บัญชีกลางกำหนด ภายในวันที่ ในเวลาราชการ โดยเทศบาลตำบลสระชุด จะชี้แจงรายละเอียดดังกล่าว
ผ่านทางเว็บไซต์ <http://www.sakot.go.th> และ www.gprocurement.go.th ในวันที่

๔. ผู้ยื่นข้อเสนอต้องชำระเงินค่าซื้อเอกสารประกวดราคาอิเล็กทรอนิกส์ในราคาชุดละ
๑,๐๐๐.๐๐ บาท (หนึ่งพันบาทถ้วน) ตั้งแต่วันที่ ถึงวันที่

ประกาศ ณ วันที่ พฤศจิกายน พ.ศ. ๒๕๖๘



(นายจักรพงษ์ เกาสระคู)

นายกเทศมนตรีตำบลสระชุด



เอกสารประกวดราคาจ้างก่อสร้างด้วยวิธีประกวดราคาอิเล็กทรอนิกส์ (e-bidding)

เลขที่

การจ้างก่อสร้างโครงการปรับปรุงถนนลาดยางด้วยวิธี PAVEMENT IN-PLACE RECYCING รหัส
ทางหลวงท้องถิ่น สร.ถ. ๒๑-๐๐๑ สายบ้านสระซุด-บ้านม่วงน้อย หมู่ที่ ๑-๓ ปริมาณงาน ๔ ช่วง ช่วงที่ ๑
กว้าง ๗.๐๐ เมตร ยาว ๒๘๕ เมตร หนา ๐.๐๕ เมตร ช่วงที่ ๒ กว้าง ๖.๐๐ เมตร ยาว ๑,๑๓๘ เมตร
หนา ๐.๐๕ เมตร ช่วงที่ ๓ กว้าง ๔.๕๐ เมตร ยาว ๗๗๖ เมตร หนา ๐.๐๕ เมตร ช่วงที่ ๔ กว้าง ๔.๐๐
เมตร ยาว ๕๔๗ เมตร หนา ๐.๐๕ เมตร ยาวรวม ๒,๗๔๖ เมตร หรือพื้นที่รวมไม่น้อยกว่า ๑๔,๕๐๓

ตารางเมตร

ตามประกาศ เทศบาลตำบลสระซุด

ลงวันที่

พฤศจิกายน ๒๕๖๘

เทศบาลตำบลสระซุด ซึ่งต่อไปนี้เรียกว่า "เทศบาลตำบลสระซุด" มีความประสงค์จะ
ประกวดราคาจ้างก่อสร้างโครงการปรับปรุงถนนลาดยางด้วยวิธี PAVEMENT IN-PLACE RECYCING รหัส
ทางหลวงท้องถิ่น สร.ถ. ๒๑-๐๐๑ สายบ้านสระซุด-บ้านม่วงน้อย หมู่ที่ ๑-๓ ปริมาณงาน ๔ ช่วง ช่วงที่ ๑
กว้าง ๗.๐๐ เมตร ยาว ๒๘๕ เมตร หนา ๐.๐๕ เมตร ช่วงที่ ๒ กว้าง ๖.๐๐ เมตร ยาว ๑,๑๓๘ เมตร หนา
๐.๐๕ เมตร ช่วงที่ ๓ กว้าง ๔.๕๐ เมตร ยาว ๗๗๖ เมตร หนา ๐.๐๕ เมตร ช่วงที่ ๔ กว้าง ๔.๐๐ เมตร ยาว
๕๔๗ เมตร หนา ๐.๐๕ เมตร ยาวรวม ๒,๗๔๖ เมตร หรือพื้นที่รวมไม่น้อยกว่า ๑๔,๕๐๓ ตารางเมตร ด้วยวิธี
ประกวดราคาอิเล็กทรอนิกส์ (e-bidding) ตามรายการ ดังนี้

| โครงการปรับปรุงถนนลาดยางด้วย | จำนวน | ๑ | โครงการ |
|--|-------|---|---------|
| วิธี PAVEMENT IN-PLACE RECYCING รหัสทางหลวงท้องถิ่น สร.ถ. ๒๑-๐๐๑ สายบ้านสระซุด- บ้านม่วงน้อย หมู่ที่ ๑-๓ ปริมาณงาน ๔ ช่วง ช่วงที่ ๑ กว้าง ๗.๐๐ เมตร ยาว ๒๘๕ เมตร หนา ๐.๐๕ เมตร ช่วงที่ ๒ กว้าง ๖.๐๐ เมตร ยาว ๑,๑๓๘ เมตร หนา ๐.๐๕ เมตร ช่วง ที่ ๓ กว้าง ๔.๕๐ เมตร ยาว ๗๗๖ เมตร หนา ๐.๐๕ เมตร ช่วงที่ ๔ | | | |

กว้าง ๔.๐๐ เมตร ยาว ๕๔๗ เมตร

หนา ๐.๐๕ เมตร ยาวรวม ๒,๗๔๖

เมตร หรือพื้นที่รวมไม่น้อยกว่า

๑๔,๕๐๓ ตารางเมตร

โดยมีข้อแนะนำและข้อกำหนดดังต่อไปนี้

๑. เอกสารแนบท้ายเอกสารประกวดราคาอิเล็กทรอนิกส์

- ๑.๑ แบบรูปและรายการละเอียด และขอบเขตของงาน
- ๑.๒ แบบใบเสนอราคาที่กำหนดไว้ในระบบจัดซื้อจัดจ้างภาครัฐด้วยอิเล็กทรอนิกส์
- ๑.๓ แบบสัญญาจ้างก่อสร้าง
- ๑.๔ แบบหนังสือค้ำประกัน
 - (๑) หลักประกันการเสนอราคา
 - (๒) หลักประกันสัญญา
- ๑.๕ สูตรการปรับราคา
- ๑.๖ บทนิยาม
 - (๑) ผู้ที่มีผลประโยชน์ร่วมกัน
 - (๒) การขัดขวางการแข่งขันอย่างเป็นธรรม
 - (๓) ผลงาน
- ๑.๗ แบบบัญชีเอกสารที่กำหนดไว้ในระบบจัดซื้อจัดจ้างภาครัฐด้วยอิเล็กทรอนิกส์
 - (๑) บัญชีเอกสารส่วนที่ ๑
 - (๒) บัญชีเอกสารส่วนที่ ๒
- ๑.๘ รายละเอียดการคำนวณราคากลางงานก่อสร้างตาม BOQ (Bill of Quantities)
- ๑.๙ แผนการทำงาน
- ๑.๑๐ แผนการใช้วัสดุที่ผลิตภายในประเทศและแผนการใช้เหล็กที่ผลิตภายใน

ประเทศ

๒. คุณสมบัติของผู้ยื่นข้อเสนอ

- ๒.๑ มีความสามารถตามกฎหมาย
- ๒.๒ ไม่เป็นบุคคลล้มละลาย
- ๒.๓ ไม่อยู่ระหว่างเลิกกิจการ
- ๒.๔ ไม่เป็นบุคคลซึ่งอยู่ระหว่างถูกระงับการยื่นข้อเสนอหรือทำสัญญากับหน่วยงานของรัฐไว้ชั่วคราว เนื่องจากเป็นผู้ที่ไม่ผ่านเกณฑ์การประเมินผลการปฏิบัติงานของผู้ประกอบการตามระเบียบที่รัฐมนตรีว่าการกระทรวงการคลังกำหนดตามที่ประกาศเผยแพร่ในระบบเครือข่ายสารสนเทศของกรมบัญชีกลาง
- ๒.๕ ไม่เป็นบุคคลซึ่งถูกระงับชื่อไว้ในบัญชีรายชื่อผู้ทิ้งงานและได้แจ้งเวียนชื่อให้เป็นผู้

ทีมงานของหน่วยงานของรัฐในระบบเครือข่ายสารสนเทศของกรมบัญชีกลาง ซึ่งรวมถึงนิติบุคคลที่ผู้ทำงานเป็น
หุ้นส่วนผู้จัดการ กรรมการผู้จัดการ ผู้บริหาร ผู้มีอำนาจในการดำเนินงานในกิจการของนิติบุคคลนั้นด้วย

๒.๖ มีคุณสมบัติและไม่มีลักษณะต้องห้ามตามที่คณะกรรมการนโยบายการจัดซื้อ
จัดจ้าง และการบริหารพัสดุภาครัฐกำหนดในราชกิจจานุเบกษา

๒.๗ เป็นนิติบุคคลผู้มีอาชีพรับจ้างงานก่อสร้างที่ประกวดราคาอิเล็กทรอนิกส์ดังกล่าว

๒.๘ ไม่เป็นผู้มีผลประโยชน์ร่วมกันกับผู้ยื่นข้อเสนอรายอื่นที่เข้ายื่นข้อเสนอให้แก่
เทศบาลตำบลสระซุด ณ วันประกาศประกวดราคาอิเล็กทรอนิกส์ หรือไม่เป็นผู้กระทำการอันเป็นการขัดขวาง
การแข่งขันอย่างเป็นธรรมในการประกวดราคาอิเล็กทรอนิกส์ครั้งนี้

๒.๙ ไม่เป็นผู้ได้รับเอกสิทธิ์หรือความคุ้มกัน ซึ่งอาจปฏิเสธไม่ยอมขึ้นศาลไทย เว้นแต่
รัฐบาล ของผู้ยื่นข้อเสนอได้มีคำสั่งให้สละเอกสิทธิ์และความคุ้มกันเช่นนั้น

๒.๑๐ ผู้ยื่นข้อเสนอต้องมีผลงานก่อสร้างประเภทเดียวกันกับงานที่ประกวดราคาจ้าง
ก่อสร้างในวงเงินไม่น้อยกว่า ๔,๙๘๑,๐๐๐.๐๐ บาท (สี่ล้านเก้าแสนแปดหมื่นหนึ่งพันบาทถ้วน) และเป็นผล
งานที่เป็นคู่สัญญาโดยตรงกับหน่วยงานของรัฐ หรือหน่วยงานเอกชนที่ เทศบาลตำบลสระซุด เชื่อถือ

๒.๑๑ ผู้ยื่นข้อเสนอที่ยื่นข้อเสนอในรูปแบบของ "กิจการร่วมค้า" ต้องมีคุณสมบัติดังนี้

(๑) การกำหนดสัดส่วนในการเข้าร่วมค้าของคู่สัญญา

กรณีที่ข้อตกลงฯ กำหนดให้ผู้เข้าร่วมค้ารายใดรายหนึ่งเป็นผู้เข้าร่วมค้าหลัก
ข้อตกลงฯ จะต้องมีกำหนดสัดส่วนหน้าที่ และความรับผิดชอบในปริมาณงาน สิ่งของ หรือมูลค่าตาม
สัญญาของผู้เข้าร่วมค้าหลักมากกว่าผู้เข้าร่วมค้ารายอื่นทุกราย

(๒) กรณีที่ข้อตกลงฯ กำหนดให้ผู้เข้าร่วมค้ารายใดรายหนึ่งเป็นผู้เข้าร่วมค้าหลัก
กิจการร่วมค้านั้นต้องใช้ผลงานของผู้เข้าร่วมค้าหลักรายเดียวเป็นผลงานของกิจการร่วมค้าที่ยื่นข้อเสนอ

สำหรับข้อตกลงฯ ที่ไม่ได้กำหนดให้ผู้เข้าร่วมค้ารายใดเป็นผู้เข้าร่วมค้าหลักผู้
เข้าร่วมค้าทุกรายจะต้องมีคุณสมบัติครบถ้วนตามเงื่อนไขที่กำหนดไว้ในเอกสารเชิญชวน

(๓) การยื่นข้อเสนอของกิจการร่วมค้า

(๓.๑) กรณีที่ข้อตกลงฯ กำหนดให้มีการมอบหมายแบบข้อตกลงคุณธรรมผู้
เข้าร่วมค้ารายใดรายหนึ่ง เป็นผู้ยื่นข้อเสนอในนามกิจการร่วมค้า การยื่นข้อเสนอดังกล่าวไม่ต้องมีหนังสือ
มอบอำนาจ

สำหรับข้อตกลงฯ ที่ไม่ได้กำหนดให้ผู้เข้าร่วมค้ารายใดเป็นผู้ยื่นข้อเสนอ
ผู้เข้าร่วมค้าทุกรายจะต้องลงลายมือชื่อในหนังสือมอบอำนาจให้ผู้เข้าร่วมค้ารายใดรายหนึ่งเป็นผู้ยื่นข้อเสนอใน
นามกิจการร่วมค้า

(๓.๒) การยื่นข้อเสนอด้วยวิธีประกวดราคาอิเล็กทรอนิกส์ (e - bidding) ให้ผู้
เข้าร่วมค้าที่ได้รับมอบหมายหรือมอบอำนาจตามข้อ (๔.๑) ดำเนินการซื้อเอกสารประกวดราคาอิเล็กทรอนิกส์
กรณีที่มีการจำหน่ายเอกสารซื้อหรือจ้าง

๒.๑๒ ผู้ยื่นข้อเสนอต้องลงทะเบียนที่มีข้อมูลถูกต้องครบถ้วนในระบบจัดซื้อจัดจ้างภาค

รัฐด้วย อิเล็กทรอนิกส์ (Electronic Government Procurement : e-GP) ของกรมบัญชีกลาง

๒.๑๓ ผู้ยื่นข้อเสนอต้องมีมูลค่าสุทธิของกิจการ ดังนี้

๑. กรณีผู้ยื่นข้อเสนอเป็นนิติบุคคลที่จัดตั้งขึ้นตามกฎหมายไทยหรือต่างประเทศ ซึ่งได้จดทะเบียนเกินกว่า ๑ ปี ต้องมีมูลค่าสุทธิของกิจการ จากผลต่างระหว่างสินทรัพย์สุทธิหักด้วยหนี้สิน สุทธิ ที่ปรากฏในงบแสดงฐานะการเงินที่มีการตรวจรับรองแล้ว ซึ่งจะต้องแสดงค่าเป็นบวก ๑ ปีสุดท้ายก่อนวัน ยื่นข้อเสนอ งบแสดงฐานะการเงิน ๑ ปีสุดท้ายก่อนวันยื่นข้อเสนอ หมายถึง งบแสดงฐานะการเงินย้อนไปก่อน วันที่หน่วยงานของรัฐกำหนดให้เป็นวันยื่นข้อเสนอ ๑ ปีปฏิทิน เว้นแต่กรณีนิติบุคคลที่จัดตั้งขึ้นตามกฎหมาย ไทย หากวันยื่นข้อเสนอเป็นช่วงระยะเวลาที่กรมพัฒนาธุรกิจการค้ากำหนดให้นิติบุคคลยื่นงบแสดงฐานะ การเงินกับกรมพัฒนาธุรกิจการค้า ซึ่งจะอยู่ในช่วงเดือนมกราคม - เดือนพฤษภาคม ของทุกปี โดยนิติบุคคลที่ เป็นผู้ยื่นข้อเสนอที่ยังอยู่ในช่วงของการยื่นงบแสดงฐานะการเงินกับกรมพัฒนาธุรกิจการค้า คือ ช่วงเดือน มกราคม - เดือนพฤษภาคม กรณีนี้ให้สามารถยื่นงบแสดงฐานะการเงินย้อนไปอีก ๑ ปี ได้

๒. กรณีผู้ยื่นข้อเสนอเป็นนิติบุคคลที่จัดตั้งขึ้นตามกฎหมายไทย ซึ่งยังไม่มี การรายงานงบแสดงฐานะการเงินกับกรมพัฒนาธุรกิจการค้า หรือกรณีผู้ยื่นข้อเสนอเป็นนิติบุคคลที่จัดตั้งขึ้นตาม กฎหมายต่างประเทศซึ่งยังไม่มีการรายงานงบแสดงฐานะการเงิน ให้พิจารณาการกำหนดมูลค่าของ ทุนจดทะเบียน โดยผู้ยื่นข้อเสนอจะต้องมีทุนจดทะเบียนที่เรียกชำระมูลค่าหุ้นแล้ว ณ วันที่ยื่นข้อเสนอ ไม่ต่ำ กว่า ๒ ล้านบาท

๓. สำหรับการจัดซื้อจัดจ้างครั้งหนึ่งที่มีวงเงินเกิน ๕๐๐,๐๐๐ บาทขึ้นไป กรณีผู้ ยื่นข้อเสนอเป็นบุคคลธรรมดา ให้พิจารณาจากหนังสือรับรองบัญชีเงินฝาก ไม่เกิน ๙๐ วันก่อนวันยื่นข้อเสนอ โดยต้องมีเงินฝากคงเหลือในบัญชีธนาคารเป็นมูลค่า ๑ ใน ๔ ของมูลค่างบประมาณของโครงการหรือรายการที่ ยื่นข้อเสนอในแต่ละครั้ง และหากเป็นผู้ชนะการจัดซื้อจัดจ้างหรือเป็นผู้ได้รับการคัดเลือกจะต้องแสดงหนังสือ รับรองบัญชีเงินฝากที่มีมูลค่าดังกล่าวอีกครั้งหนึ่งในวันลงนามในสัญญา

๔. กรณีที่ผู้ยื่นข้อเสนอไม่มีมูลค่าสุทธิของกิจการหรือทุนจดทะเบียน หรือมีแต่ไม่ เพียงพอที่จะเข้ายื่นข้อเสนอ สามารถดำเนินการได้ดังนี้

(๑) กรณีผู้ยื่นข้อเสนอเป็นนิติบุคคลที่จัดตั้งขึ้นตามกฎหมายไทย หรือ บุคคลธรรมดาที่ถือสัญชาติไทย ผู้ยื่นข้อเสนอสามารถขอวงเงินสินเชื่อ โดยต้องมีวงเงินสินเชื่อ ๑ ใน ๔ ของ มูลค่างบประมาณของโครงการหรือรายการที่ยื่นข้อเสนอในแต่ละครั้ง จะเป็นสินเชื่อที่ธนาคารภายในประเทศ หรือบริษัทเงินทุนหรือบริษัทหลักทรัพย์ที่ได้รับอนุญาตให้ประกอบกิจการเงินทุนเพื่อการพาณิชย์ และ ประกอบธุรกิจค้าประกันตามประกาศของธนาคารแห่งประเทศไทย ตามรายชื่อบริษัทเงินทุนที่ธนาคารแห่ง ประเทศไทยแจ้งเวียนให้ทราบ โดยพิจารณาจากยอดเงินรวมของวงเงินสินเชื่อที่สำนักงานใหญ่รับรอง หรือที่ สำนักงานสาขารับรอง (กรณีได้รับมอบอำนาจจากสำนักงานใหญ่) ซึ่งออกให้แก่ผู้ยื่นข้อเสนอ นับถึงวันยื่นขอ เสนอไม่เกิน ๙๐ วัน

(๒) กรณีผู้ยื่นข้อเสนอเป็นนิติบุคคลที่จัดตั้งขึ้นตามกฎหมายต่างประเทศ หรือ บุคคลธรรมดาที่มีได้ถือสัญชาติไทย ผู้ยื่นข้อเสนอสามารถขอวงเงินสินเชื่อ โดยต้องมีวงเงินสินเชื่อ ๑ ใน ๔ ของ

มูลค่างบประมาณของโครงการหรือรายการที่ยื่นข้อเสนอในแต่ละครั้ง จะเป็นสินเชื่อที่ธนาคารภายในประเทศ หรือบริษัทเงินทุนหรือบริษัทเงินทุนหลักทรัพย์ที่ได้รับอนุญาตให้ประกอบกิจการเงินทุนเพื่อการพาณิชย์ และ ประกอบธุรกิจค้าประกันตามประกาศของธนาคารแห่งประเทศไทย ตามรายชื่อบริษัทเงินทุนที่ธนาคาร แห่ง ประเทศไทยแจ้งเวียนให้ทราบ หรือเป็นสินเชื่อที่ธนาคารต่างประเทศหรือบริษัทเงินทุนหลักทรัพย์ที่ได้รับ อนุญาตให้ประกอบกิจการเงินทุนเพื่อการพาณิชย์และประกอบธุรกิจค้าประกันตามประกาศของธนาคารกลาง ต่างประเทศนั้น ตามรายชื่อบริษัทที่ธนาคารกลางต่างประเทศนั้นแจ้งเวียนให้ทราบ โดยพิจารณาจากยอดเงิน รวมของวงเงินสินเชื่อที่สำนักงานใหญ่รับรอง หรือที่สำนักงานสาขารับรอง (กรณีได้รับมอบอำนาจจากสำนัก งานใหญ่) ซึ่งออกให้แก่ผู้ยื่นข้อเสนอ นับถึงวันยื่นข้อเสนอไม่เกิน ๙๐ วัน

๕. กรณีผู้ยื่นข้อเสนอเป็นนิติบุคคลที่จัดตั้งขึ้นตามกฎหมายต่างประเทศ หรือ บุคคลธรรมดาที่มีได้ถือสัญชาติไทยตามข้อ ๒ ข้อ ๓ และข้อ ๔ (๒) มูลค่าจะต้องเป็นไปตามอัตราแลกเปลี่ยน เงินตรา ตามประกาศที่ธนาคารแห่งประเทศไทยกำหนด ในช่วงระหว่างวันที่เผยแพร่ประกาศและเอกสาร ประกวดราคาในระบบจัดซื้อจัดจ้างภาครัฐด้วยอิเล็กทรอนิกส์ (e - GP) จนถึงวันเสนอราคา

ทั้งนี้ ผู้ยื่นข้อเสนอจะต้องยื่นเอกสารที่แสดงให้เห็นถึงข้อมูลเกี่ยวกับมูลค่าสุทธิ ของกิจการแล้วแต่กรณี ประกอบกับเอกสารดังกล่าวจะต้องผ่านการรับรองตามระเบียบกระทรวง การต่างประเทศว่าด้วยการรับรองเอกสาร พ.ศ. ๒๕๓๙ และที่แก้ไขเพิ่มเติม กำหนด โดยจะต้องยื่นเอกสารดัง กล่าวในวันยื่นข้อเสนอ หากผู้ยื่นข้อเสนอไม่ได้มีการยื่นเอกสารดังกล่าวมาพร้อมกับการยื่นข้อเสนอให้ถือว่าผู้ยื่น ข้อเสนอรายนั้นยื่นเอกสารไม่ครบถ้วนตามเงื่อนไขที่กำหนดไว้ในเอกสารประกวดราคา

๖. กรณีตาม ข้อ ๑ - ข้อ ๕ ไม่ใช่บังคับกรณีดังต่อไปนี้

(๖.๑) กรณีที่ผู้ยื่นข้อเสนอเป็นหน่วยงานของรัฐภายในประเทศ

(๖.๒) นิติบุคคลที่จัดตั้งขึ้นตามกฎหมายไทยที่อยู่ระหว่างการฟื้นฟูกิจการตาม พระราชบัญญัติล้มละลาย พ.ศ. ๒๕๕๓ และที่แก้ไขเพิ่มเติม

(๖.๓) งานจ้างก่อสร้างที่กรมบัญชีกลางได้ขึ้นทะเบียนผู้ประกอบการงาน ก่อสร้างแล้ว และงานจ้างก่อสร้างที่หน่วยงานของรัฐที่ได้มีการจัดทำบัญชีผู้ประกอบการงานก่อสร้างที่มี คุณสมบัติเบื้องต้นไว้แล้วก่อนวันที่พระราชบัญญัติการจัดซื้อจัดจ้างฯ มีผลใช้บังคับ

(๖.๔) การจัดซื้อจัดจ้างตามมาตรา ๕๖ วรรคหนึ่ง (๒) (ข) และ (ค) แห่ง พระราชบัญญัติการจัดซื้อจัดจ้างฯ

(๖.๕) การซื้อสิ่งหามทรัพย์และการเช่าสิ่งหามทรัพย์

(๖.๖) กรณีงานจ้างบริการหรืองานจ้างเหมาบริการกับบุคคลธรรมดา เช่น จ้าง พนักงานขับรถ ครูชาวต่างชาติ พนักงานเก็บขยะ พนักงานบันทึกข้อมูล เป็นต้น

๒.๑๔ กรณีโรงงานผสมแอสฟัลต์คอนกรีต ผู้ประสงค์จะเสนอราคาจะต้องมีคุณสมบัติ ดังนี้

๒.๑๔.๑ ผู้ยื่นข้อเสนอต้องมีโรงงานผสมแอสฟัลต์คอนกรีต หรือ ต้องมีเอกสาร ยินยอมให้ใช้ผลิตภัณฑ์จากโรงงานผสมแอสฟัลต์คอนกรีตที่ไม่ใช่ของผู้เสนอ

ราคา

๒.๑๔.๒ ต้องมีสำเนาใบอนุญาตประกอบกิจการโรงงาน (แบบ ร.ง.๔) จากกรมโรงงานอุตสาหกรรมผู้ยื่นข้อเสนอ หรือผู้ให้ความยินยอมให้ใช้ผลิตภัณฑ์ ทั้งนี้ใบอนุญาตประกอบกิจการ โรงงาน (แบบ ร.ง.๔) จากกรมโรงงานอุตสาหกรรมต้องไม่หมดอายุ ถูกสั่งพักใช้ หรือ

เพิกถอน

๒.๑๔.๓ กรณีไม่มีใบอนุญาตประกอบกิจการโรงงาน (แบบ ร.ง.๔) จากกรมโรงงาน อุตสาหกรรม ให้ใช้หนังสือรับรองการตั้งหน่วยงานผลิตแอสฟัลต์คอนกรีตสำหรับหน่วยงานก่อสร้างจากหน่วย งานในสังกัดกรมโรงงานอุตสาหกรรมแทนของผู้ยื่นข้อเสนอ หรือผู้ให้ความยินยอมให้ใช้ผลิตภัณฑ์ ทั้งนี้หนังสือ รับรองดังกล่าวต้องไม่หมดอายุ ถูกยกเลิก หรือ

เพิกถอน

๒.๑๔.๔ ตามมาตรฐานงานแอสฟัลต์คอนกรีต มทข.๒๓๐-๒๕๖๓(Asphalt Concrete) โรงงานผสมแอสฟัลต์คอนกรีต(Asphalt Concrete) Mixing plant) ระยะทางขนส่งโรงงานผสมถึงกึ่งกลางของโครงการก่อสร้าง ต้องมีระยะทางไม่เกิน ๑๑๐ กิโลเมตร และต้องมีกำลังการผลิต (Rated Capacity) ไม่น้อยกว่า ๖๐ ตันต่อชั่วโมง ทั้งนี้เพื่อให้สามารถควบคุมอุณหภูมิของส่วนผสมแอสฟัลต์คอนกรีตได้ตามกำหนด

๒.๑๔.๕ ต้องมีแผนที่แสดงที่ตั้งโรงงานผสมแอสฟัลต์คอนกรีตและเส้นทางขนส่งจากโรงงานผสมถึงกึ่งกลางของโครงการก่อสร้าง

๓. หลักฐานการยื่นข้อเสนอ

ผู้ยื่นข้อเสนอจะต้องเสนอเอกสารหลักฐานยื่นมาพร้อมกับการเสนอราคาทางระบบจัดซื้อจัดจ้างภาครัฐด้วยอิเล็กทรอนิกส์ โดยแยกเป็น ๒ ส่วน คือ

๓.๑ ส่วนที่ ๑ อย่างน้อยต้องมีเอกสารดังต่อไปนี้

(๑) ในกรณีผู้ยื่นข้อเสนอเป็นนิติบุคคล

(ก) ห้างหุ้นส่วนสามัญหรือห้างหุ้นส่วนจำกัด ให้ยื่นสำเนาหนังสือรับรองการจดทะเบียนนิติบุคคล บัญชีรายชื่อหุ้นส่วนผู้จัดการ

(ข) บริษัทจำกัดหรือบริษัทมหาชนจำกัด ให้ยื่นสำเนาหนังสือรับรองการจดทะเบียนนิติบุคคล หนังสือบริคณห์สนธิ บัญชีรายชื่อกรรมการผู้จัดการ และบัญชีผู้ถือหุ้นรายใหญ่ (ถ้ามี)

(๒) ในกรณีผู้ยื่นข้อเสนอเป็นบุคคลธรรมดาหรือคณะบุคคลที่มีใช้นิติบุคคล ให้ยื่นสำเนาบัตรประจำตัวประชาชนของผู้นั้น สำเนาข้อตกลงที่แสดงถึงการเข้าเป็นหุ้นส่วน (ถ้ามี) สำเนาบัตรประจำตัวประชาชนของผู้เป็นหุ้นส่วน หรือสำเนาหนังสือเดินทางของผู้เป็นหุ้นส่วนที่มีได้ถือสัญชาติไทย

(๓) ในกรณีผู้ยื่นข้อเสนอเป็นผู้ยื่นข้อเสนอร่วมกันในฐานะเป็นผู้ร่วมค้า ให้ยื่นสำเนาสัญญาของการเข้าร่วมค้า และเอกสารตามที่ระบุไว้ใน (๑) หรือ (๒) ของผู้ร่วมค้า แล้วแต่กรณี

(๔) ผู้ยื่นข้อเสนอต้องแสดงหลักฐานเกี่ยวกับมูลค่าสุทธิของกิจการ ดังนี้

๑. กรณีผู้ยื่นข้อเสนอเป็นนิติบุคคลที่จัดตั้งขึ้นตามกฎหมายไทยหรือต่างประเทศ ซึ่งได้จดทะเบียนเกินกว่า ๑ ปี ต้องมีมูลค่าสุทธิของกิจการ จากผลต่างระหว่างสินทรัพย์สุทธิหักด้วยหนี้สินสุทธิที่ปรากฏในงบแสดงฐานะการเงินที่มีการตรวจรับรองแล้ว ซึ่งจะต้องแสดงค่าเป็นบวก ๑ ปีสุดท้าย

ก่อนวันยื่นข้อเสนอ งบแสดงฐานะการเงิน ๑ ปีสุดท้ายก่อนวันยื่นข้อเสนอ หมายถึง งบแสดงฐานะการเงินย้อน
ไปก่อนวันที่หน่วยงานของรัฐกำหนดให้เป็นวันยื่นข้อเสนอ ๑ ปีปฏิทิน เว้นแต่กรณีนิติบุคคลที่จัดตั้งขึ้นตาม
กฎหมายไทย หากวันยื่นข้อเสนอเป็นช่วงระยะเวลาที่กรมพัฒนาธุรกิจการค้ากำหนดให้นิติบุคคล ยื่นงบแสดง
ฐานะการเงินกับกรมพัฒนาธุรกิจการค้า ซึ่งจะอยู่ในช่วงเดือนมกราคม - เดือนพฤษภาคม ของทุกปี โดย
นิติบุคคลที่เป็นผู้ยื่นข้อเสนอ นั้นยังอยู่ในช่วงของการยื่นงบแสดงฐานะการเงินกับกรมพัฒนาธุรกิจการค้า คือ
ช่วงเดือนมกราคม - เดือนพฤษภาคม กรณีนี้ให้สามารถยื่นงบแสดงฐานะการเงินย้อนไปอีก ๑ ปี ได้

๒. กรณีผู้ยื่นข้อเสนอเป็นนิติบุคคลที่จัดตั้งขึ้นตามกฎหมายไทยซึ่งยังไม่มี
การรายงานงบแสดงฐานะการเงินกับกรมพัฒนาธุรกิจการค้า หรือกรณีผู้ยื่นข้อเสนอเป็นนิติบุคคลที่จัดตั้งขึ้น
ตามกฎหมายต่างประเทศซึ่งยังไม่มีกรรายงานงบแสดงฐานะการเงิน ให้พิจารณาการกำหนดมูลค่าของ
ทุนจดทะเบียน โดยผู้ยื่นข้อเสนอจะต้องมีทุนจดทะเบียนที่เรียกชำระมูลค่าหุ้นแล้ว ณ วันที่ยื่นข้อเสนอ ไม่ต่ำ
กว่า ๒ ล้านบาท

๓. สำหรับการจัดซื้อจัดจ้างครั้งหนึ่งที่มีวงเงินเกิน ๕๐๐,๐๐๐ บาทขึ้นไป
กรณีผู้ยื่นข้อเสนอเป็นบุคคลธรรมดา ให้พิจารณาจากหนังสือรับรองบัญชีเงินฝากไม่เกิน ๙๐ วัน ก่อนวันยื่นข้อ
เสนอ โดยต้องมีเงินฝากคงเหลือในบัญชีธนาคารเป็นมูลค่า ๑ ใน ๔ ของมูลค่างบประมาณของโครงการหรือ
รายการที่ยื่นข้อเสนอในแต่ละครั้ง และหากเป็นผู้ชนะการจัดซื้อจัดจ้างหรือเป็นผู้ได้รับการคัดเลือกจะต้อง
แสดงหนังสือรับรองบัญชีเงินฝากที่มีมูลค่าดังกล่าวอีกครั้งหนึ่งในวันลงนามในสัญญา

๔. กรณีที่ผู้ยื่นข้อเสนอไม่มีมูลค่าสุทธิของกิจการหรือทุนจดทะเบียน หรือ
มีแต่ไม่เพียงพอที่จะเข้ายื่นข้อเสนอ สามารถดำเนินการได้ดังนี้

(๑) กรณีผู้ยื่นข้อเสนอเป็นนิติบุคคลที่จัดตั้งขึ้นตามกฎหมายไทย หรือ
บุคคลธรรมดาที่ถือสัญชาติไทย ผู้ยื่นข้อเสนอสามารถขอวงเงินสินเชื่อ โดยต้องมีวงเงินสินเชื่อ ๑ ใน ๔ ของ
มูลค่างบประมาณของโครงการหรือรายการที่ยื่นข้อเสนอในแต่ละครั้ง จะเป็นสินเชื่อที่ธนาคารภายในประเทศ
หรือบริษัทเงินทุนหรือบริษัทเงินทุนหลักทรัพย์ที่ได้รับอนุญาตให้ประกอบกิจการเงินทุนเพื่อการพาณิชย์และ
ประกอบธุรกิจค้าประกันตามประกาศของธนาคารแห่งประเทศไทย ตามรายชื่อบริษัทเงินทุนที่ธนาคารแห่ง
ประเทศไทยแจ้งเวียนให้ทราบ โดยพิจารณาจากยอดเงินรวมของวงเงินสินเชื่อที่สำนักงานใหญ่รับรอง หรือที่
สำนักงานสาขารับรอง (กรณีได้รับมอบอำนาจจากสำนักงานใหญ่) ซึ่งออกให้แก่ผู้ยื่นข้อเสนอ นับถึงวันยื่นข้อ
เสนอไม่เกิน ๙๐ วัน

(๒) กรณีผู้ยื่นข้อเสนอเป็นนิติบุคคลที่จัดตั้งขึ้นตามกฎหมายต่าง
ประเทศ หรือบุคคลธรรมดาที่มีได้ถือสัญชาติไทย ผู้ยื่นข้อเสนอสามารถขอวงเงินสินเชื่อ โดยต้องมีวงเงิน
สินเชื่อ ๑ ใน ๔ ของมูลค่างบประมาณของโครงการหรือรายการที่ยื่นข้อเสนอในแต่ละครั้ง จะเป็นสินเชื่อที่
ธนาคารภายในประเทศ หรือบริษัทเงินทุนหรือบริษัทเงินทุนหลักทรัพย์ที่ได้รับอนุญาตให้ประกอบกิจการเงิน
ทุนเพื่อการพาณิชย์ และประกอบธุรกิจค้าประกันตามประกาศของธนาคารแห่งประเทศไทย ตามรายชื่อบริษัท
เงินทุนที่ธนาคาร แห่งประเทศไทยแจ้งเวียนให้ทราบ หรือเป็นสินเชื่อที่ธนาคารต่างประเทศหรือบริษัทเงินทุน
หลักทรัพย์ที่ได้รับอนุญาตให้ประกอบกิจการเงินทุนเพื่อการพาณิชย์และประกอบธุรกิจค้าประกันตามประกาศ

ของธนาคารกลางต่างประเทศนั้น ตามรายชื่อบริษัทที่ธนาคารกลางต่างประเทศนั้นแจ้งเวียนให้ทราบ โดยพิจารณาจากยอดเงินรวมของวงเงินสินเชื่อที่สำนักงานใหญ่รับรอง หรือที่สำนักงานสาขารับรอง (กรณีได้รับมอบอำนาจจากสำนักงานใหญ่) ซึ่งออกให้แก่ผู้ยื่นข้อเสนอ นับถึงวันยื่นข้อเสนอไม่เกิน ๙๐ วัน

๕. กรณีผู้ยื่นข้อเสนอเป็นนิติบุคคลที่จัดตั้งขึ้นตามกฎหมายต่างประเทศ หรือบุคคลธรรมดาที่มีได้ถือสัญชาติไทยตามข้อ ๒ ข้อ ๓ และข้อ ๔ (๒) มูลค่าจะต้องเป็นไปตามอัตราแลกเปลี่ยนเงินตราตามประกาศที่ธนาคารแห่งประเทศไทยกำหนด ในช่วงระหว่างวันที่เผยแพร่ประกาศและเอกสารประกวดราคาในระบบจัดซื้อจัดจ้างภาครัฐด้วยอิเล็กทรอนิกส์ (e - GP) จนถึงวันเสนอราคา

ทั้งนี้ ผู้ยื่นข้อเสนอจะต้องยื่นเอกสารที่แสดงให้เห็นถึงข้อมูลเกี่ยวกับมูลค่าสุทธิของกิจการแล้วแต่กรณี ประกอบกับเอกสารดังกล่าวจะต้องผ่านการรับรองตามระเบียบกระทรวงการต่างประเทศว่าด้วยการรับรองเอกสาร พ.ศ. ๒๕๓๔ และที่แก้ไขเพิ่มเติม กำหนด โดยจะต้องยื่นเอกสารดังกล่าวในวันยื่นข้อเสนอ หากผู้ยื่นข้อเสนอไม่ได้มีการยื่นเอกสารดังกล่าวมาพร้อมกับการยื่นข้อเสนอให้ถือว่าผู้ยื่นข้อเสนอรายนั้นยื่นเอกสารไม่ครบถ้วนตามเงื่อนไขที่กำหนดไว้ในเอกสารประกวดราคา

(๕) สำเนาใบทะเบียนพาณิชย์ (ถ้ามี)

(๖) สำเนาใบทะเบียนภาษีมูลค่าเพิ่ม (ถ้ามี)

(๗) บัญชีเอกสารส่วนที่ ๑ ทั้งหมดที่ได้ยื่นพร้อมกับการเสนอราคาทางระบบจัดซื้อจัดจ้างภาครัฐด้วยอิเล็กทรอนิกส์ ตามแบบในข้อ ๑.๗ (๑) โดยไม่ต้องแนบในรูปแบบ PDF File (Portable Document Format)

ทั้งนี้ เมื่อผู้ยื่นข้อเสนอดำเนินการแนบไฟล์เอกสารตามบัญชีเอกสารส่วนที่ ๑ ครบถ้วน ถูกต้องแล้ว ระบบจัดซื้อจัดจ้างภาครัฐด้วยอิเล็กทรอนิกส์จะสร้างบัญชีเอกสารส่วนที่ ๑ ตามแบบในข้อ ๑.๗ (๑) ให้โดยผู้ยื่นข้อเสนอไม่ต้องแนบบัญชีเอกสารส่วนที่ ๑ ดังกล่าวในรูปแบบ PDF File (Portable Document Format)

๓.๒ ส่วนที่ ๒ อย่างน้อยต้องมีเอกสารดังต่อไปนี้

(๑) หลักประกันการเสนอราคา ตามข้อ ๕

(๒) สำเนาหนังสือรับรองผลงานก่อสร้าง

(๓) สำเนาใบขึ้นทะเบียนผู้ประกอบการวิสาหกิจขนาดกลางและขนาดย่อม (SMEs) (ถ้ามี)

(๔) บัญชีเอกสารส่วนที่ ๒ ทั้งหมดที่ได้ยื่นพร้อมกับการเสนอราคาทางระบบจัดซื้อจัดจ้างภาครัฐด้วยอิเล็กทรอนิกส์ตามแบบในข้อ ๑.๗ (๒) โดยไม่ต้องแนบในรูปแบบ PDF File (Portable Document Format)

ทั้งนี้ เมื่อผู้ยื่นข้อเสนอดำเนินการแนบไฟล์เอกสารตามบัญชีเอกสารส่วนที่ ๒ ครบถ้วน ถูกต้องแล้ว ระบบจัดซื้อจัดจ้างภาครัฐด้วยอิเล็กทรอนิกส์จะสร้างบัญชีเอกสารส่วนที่ ๒ ตามแบบในข้อ ๑.๗ (๒) ให้โดยผู้ยื่นข้อเสนอไม่ต้องแนบบัญชีเอกสารส่วนที่ ๒ ดังกล่าวในรูปแบบ PDF File (Portable Document Format)

๔. การเสนอราคา

๔.๑ ผู้ยื่นข้อเสนอต้องยื่นข้อเสนอ และเสนอราคาทางระบบจัดซื้อจัดจ้างภาครัฐด้วยอิเล็กทรอนิกส์ตามที่กำหนดไว้ในเอกสารประกวดราคาอิเล็กทรอนิกส์ โดยไม่มีเงื่อนไขใดๆ ทั้งสิ้น และจะต้องกรอกข้อความให้ถูกต้องครบถ้วน พร้อมทั้งหลักฐานแสดงตัวตนและทำการยืนยันตัวตนของผู้ยื่นข้อเสนอ โดยไม่ต้องแนบใบเสนอราคาในรูปแบบ PDF File (Portable Document Format)

๔.๒ ผู้ยื่นข้อเสนอจะต้องกรอกรายละเอียดการเสนอราคาในใบเสนอราคาตามแนบเอกสารประกวดราคาจ้างก่อสร้างด้วยวิธีประกวดราคาอิเล็กทรอนิกส์ (e-bidding) ข้อ ๑.๒ ให้ครบถ้วน โดยไม่ต้องยื่น ใบแจ้งปริมาณงานและราคาและใบบัญชีรายการก่อสร้าง ในรูปแบบ PDF File (Portable Document Format)

ในการเสนอราคาให้เสนอราคาเป็นเงินบาทและเสนอราคาได้เพียงครั้งเดียวและราคาเดียว โดยเสนอราคารวม หรือราคาต่อหน่วย หรือราคาต่อรายการ ตามเงื่อนไขที่ระบุไว้ตามข้อ ๖.๒ ให้ถูกต้อง ทั้งนี้ ราคารวมที่เสนอจะต้องตรงกันทั้งตัวเลขและตัวหนังสือ ถ้าตัวเลขและตัวหนังสือไม่ตรงกัน ให้ถือตัวหนังสือเป็นสำคัญ โดยคิดราคารวมทั้งสิ้นซึ่งรวมค่าภาษีมูลค่าเพิ่ม ภาษีอากรอื่นค่าขนส่ง ค่าจดทะเบียน และค่าใช้จ่ายที่ส่งปวงไว้แล้ว

ราคาที่เสนอจะต้องเสนอกำหนดยื่นราคาไม่น้อยกว่า ๑๒๐ วัน ตั้งแต่วันเสนอราคาโดยภายในกำหนดยื่นราคา ผู้ยื่นข้อเสนอต้องรับผิดชอบราคาที่ตนได้เสนอไว้และจะถอนการเสนอราคาไม่ได้

๔.๓ ผู้ยื่นข้อเสนอจะต้องเสนอกำหนดเวลาดำเนินการก่อสร้างแล้วเสร็จไม่เกิน ๑๒๐ วัน นับถัดจากวันลงนามในสัญญาจ้างก่อสร้าง

๔.๔ ก่อนเสนอราคา ผู้ยื่นข้อเสนอควรตรวจสอบร่างสัญญา แบบรูปและรายการละเอียด และขอบเขตของงาน ฯลฯ ให้ถี่ถ้วนและเข้าใจเอกสารประกวดราคาอิเล็กทรอนิกส์ทั้งหมดเสียก่อนที่จะตกลงยื่นข้อเสนอตามเงื่อนไขในเอกสารประกวดราคาอิเล็กทรอนิกส์

๔.๕ ผู้ยื่นข้อเสนอต้องยื่นข้อเสนอและเสนอราคาทางระบบจัดซื้อจัดจ้างภาครัฐด้วยอิเล็กทรอนิกส์ในวันที่ ระหว่างเวลา น. ถึง น. และเวลาในการเสนอราคาให้ถือตามเวลาของระบบจัดซื้อจัดจ้างภาครัฐด้วยอิเล็กทรอนิกส์เป็นเกณฑ์

เมื่อพ้นกำหนดเวลายื่นข้อเสนอและเสนอราคาแล้ว จะไม่รับเอกสารการยื่นข้อเสนอ และการเสนอราคาใดๆ โดยเด็ดขาด

๔.๖ ผู้ยื่นข้อเสนอต้องจัดทำเอกสารสำหรับใช้ในการเสนอราคาในรูปแบบไฟล์เอกสาร ประเภท PDF File (Portable Document Format) โดยผู้ยื่นข้อเสนอต้องเป็นผู้รับผิดชอบตรวจสอบความครบถ้วน ถูกต้อง และชัดเจนของเอกสาร PDF File ก่อนที่จะยืนยันการเสนอราคา แล้วจึงส่งข้อมูล (Upload) เพื่อเป็นการเสนอราคาให้แก่เทศบาลตำบลสระซุด ผ่านทางระบบจัดซื้อจัดจ้างภาครัฐด้วยอิเล็กทรอนิกส์

๔.๗ คณะกรรมการพิจารณาผลการประกวดราคาอิเล็กทรอนิกส์จะดำเนินการตรวจ

สอบ คุณสมบัติของผู้ยื่นข้อเสนอแต่ละรายว่า เป็นผู้ยื่นข้อเสนอที่มีผลประโยชน์ร่วมกันกับผู้ยื่นข้อเสนอรายอื่น ตามข้อ ๑.๖ (๑) หรือไม่ หากปรากฏว่าผู้ยื่นข้อเสนอรายใดเป็นผู้ยื่นข้อเสนอที่มีผลประโยชน์ร่วมกันกับผู้ยื่นข้อเสนอรายอื่น คณะกรรมการพิจารณาผลฯ จะตัดรายชื่อผู้ยื่นข้อเสนอราคาที่มีผลประโยชน์ร่วมกันนั้นออกจากการเป็นผู้ยื่นข้อเสนอ

หากปรากฏต่อคณะกรรมการพิจารณาผลฯ ว่า ก่อนหรือในขณะที่มีการพิจารณาข้อเสนอ มีผู้ยื่นข้อเสนอรายใดกระทำการอันเป็นการขัดขวางการแข่งขันอย่างเป็นธรรมตาม ข้อ ๑.๖ (๒) และคณะกรรมการพิจารณาผลฯ เชื่อว่ามีการกระทำอันเป็นการขัดขวางการแข่งขันอย่างเป็นธรรม คณะกรรมการพิจารณาผลฯ จะตัดรายชื่อผู้ยื่นข้อเสนอรายนั้นออกจากการเป็นผู้ยื่นข้อเสนอ และเทศบาลตำบลสระซุด จะพิจารณาลงโทษผู้ยื่นข้อเสนอดังกล่าวเป็นผู้ทำงาน เว้นแต่ เทศบาลตำบลสระซุด จะพิจารณาเห็นว่า ผู้ยื่นข้อเสนอรายนั้น มิใช่เป็นผู้ริเริ่มให้มีการกระทำดังกล่าวและได้ให้ความร่วมมือเป็นประโยชน์ต่อการพิจารณาของเทศบาลตำบลสระซุด

๔.๘ ผู้ยื่นข้อเสนอจะต้องปฏิบัติ ดังนี้

- (๑) ปฏิบัติตามเงื่อนไขที่ระบุไว้ในเอกสารประกวดราคาอิเล็กทรอนิกส์
- (๒) ราคาที่เสนอจะต้องเป็นราคาที่รวมภาษีมูลค่าเพิ่ม และภาษีอื่นๆ (ถ้ามี) รวมค่าใช้จ่ายที่ส่งไปเรียบร้อยแล้ว
- (๓) ผู้ยื่นข้อเสนอจะต้องลงทะเบียนเพื่อเข้าสู่กระบวนการเสนอราคา ตามวัน เวลา ที่กำหนด
- (๔) ผู้ยื่นข้อเสนอจะถอนการเสนอราคาที่เสนอแล้วไม่ได้
- (๕) ผู้ยื่นข้อเสนอต้องศึกษาและทำความเข้าใจในระบบและวิธีการเสนอราคา ด้วยวิธีประกวดราคาอิเล็กทรอนิกส์ ของกรมบัญชีกลางที่แสดงไว้ในเว็บไซต์ www.gprocurement.go.th
- (๖) ผู้ยื่นข้อเสนอต้องชำระเงินค่าซื้อเอกสารประกวดราคาอิเล็กทรอนิกส์ในราคาชุดละ ๑,๐๐๐.๐๐ บาท (หนึ่งพันบาทถ้วน) ผ่านช่องทางการโอนเงินเข้าบัญชีธนาคารกรุงไทยจำกัด (มหาชน) เลขที่บัญชี ๓๓๐๑๒๙๘๐๗๙ ชื่อบัญชีเทศบาลตำบลสระซุด ตั้งแต่วันที่ ถึงวันที่ และส่งหลักฐานการชำระเงินกับธนาคารมาให้ เทศบาลตำบลสระซุด ตรวจสอบความถูกต้อง โดยส่งไปรษณีย์ อิเล็กทรอนิกส์มาที่ saraban-sakot@lgo.mail.go.th ตั้งแต่วันที่ ถึงวันที่ โดยการชำระเงินและส่งหลักฐานการชำระเงินในวันสุดท้าย ให้ดำเนินการภายในเวลา ๑๖.๓๐ น.

หากปรากฏว่า ผู้ยื่นข้อเสนอรายใดดำเนินการเป็นไปตามกรณีหนึ่งกรณีใด ดังต่อไปนี้ ให้ถือว่าผู้ยื่นข้อเสนอรายนั้นไม่มีสิทธิ์ในการประกวดราคาอิเล็กทรอนิกส์ครั้งนั้น และหน่วยงานของรัฐต้องไม่พิจารณาข้อเสนอของผู้ยื่นข้อเสนอดังกล่าว

- (๑) ไม่ชำระค่าซื้อเอกสารประกวดราคาอิเล็กทรอนิกส์ หรือชำระไม่ครบถ้วน
- (๒) ชำระค่าซื้อเอกสารประกวดราคาอิเล็กทรอนิกส์ในวันหรือเวลาอื่น นอกเหนือจาก วันและเวลาที่กำหนดในเอกสารประกวดราคาอิเล็กทรอนิกส์ ไม่ว่าจะเป็นการชำระก่อนถึงวัน

ราคาเท่านั้น

กรณีที่ผู้ยื่นข้อเสนอที่ยื่นข้อเสนอในรูปแบบของ "กิจการร่วมค้า" ประสงค์จะใช้หนังสือ คำประกันอิเล็กทรอนิกส์ของธนาคารในประเทศเป็นหลักประกันการเสนอราคาให้ระบุชื่อผู้เข้าร่วมค้ารายที่ สัญญาร่วมค้ากำหนดให้เป็นผู้เข้ายื่นข้อเสนอกับหน่วยงานของรัฐเป็นผู้ยื่นข้อเสนอ

หลักประกันการเสนอราคาตามข้อนี้ เทศบาลตำบลสระซุดจะคืนให้ผู้ยื่นข้อเสนอหรือผู้ คำประกันภายใน ๑๕ วัน นับถัดจากวันที่เทศบาลตำบลสระซุดได้พิจารณาเห็นชอบรายงานผลคัดเลือกผู้ชนะ การประกวดราคาเรียบร้อยแล้ว เว้นแต่ผู้ยื่นข้อเสนอรายที่คัดเลือกไว้ซึ่งเสนอราคาต่ำสุดหรือได้คะแนนรวมสูง สุดไม่เกิน ๓ ราย ให้คืนได้ต่อเมื่อได้ทำสัญญาหรือข้อตกลง หรือผู้ยื่นข้อเสนอได้พ้นจากข้อผูกพันแล้ว

การคืนหลักประกันการเสนอราคา ไม่ว่าในกรณีใด ๆ จะคืนให้โดยไม่มีดอกเบี้ย

๖. หลักเกณฑ์และสิทธิในการพิจารณา

๖.๑ ในการพิจารณาผลการยื่นข้อเสนอประกวดราคาอิเล็กทรอนิกส์ครั้งนี้ เทศบาล ตำบลสระซุดจะพิจารณาตัดสินโดยใช้ หลักเกณฑ์ราคา

๖.๒ การพิจารณาผู้ชนะการยื่นข้อเสนอ

กรณีใช้หลักเกณฑ์ราคาในการพิจารณาผู้ชนะการยื่นข้อเสนอ เทศบาลตำบลสระซุด จะพิจารณาจาก ราคารวม

๖.๓ หากผู้ยื่นข้อเสนอรายใดมีคุณสมบัติไม่ถูกต้องตามข้อ ๒ หรือยื่นหลักฐานการยื่น ข้อเสนอไม่ถูกต้อง หรือไม่ครบถ้วนตามข้อ ๓ หรือยื่นข้อเสนอไม่ถูกต้องตามข้อ ๔ คณะกรรมการพิจารณาผลฯ จะไม่รับพิจารณาข้อเสนอของผู้ยื่นข้อเสนอรายนั้น เว้นแต่ ผู้ยื่นข้อเสนอรายใดเสนอเอกสารทางเทคนิคหรือ แบบรูปและรายการละเอียดและขอบเขตของงานที่จะจ้างไม่ครบถ้วน หรือเสนอรายละเอียดแตกต่างไปจาก เงื่อนไขที่เทศบาลตำบลสระซุดกำหนดไว้ในประกาศและเอกสารประกวดราคาอิเล็กทรอนิกส์ ในส่วนที่มีไข สาระสำคัญและความแตกต่างนั้น ไม่มีผลทำให้เกิดการได้เปรียบเสียเปรียบ ต่อผู้ยื่นข้อเสนอรายอื่น หรือ เป็นการผิดพลาดเล็กน้อย คณะกรรมการพิจารณาผลฯ อาจพิจารณาผ่อนปรนการตัดสินสิทธิ ผู้ยื่นข้อเสนอรายนั้น

๖.๔ เทศบาลตำบลสระซุดสงวนสิทธิ์ไม่พิจารณาข้อเสนอของผู้ยื่นข้อเสนอโดยไม่มีการผ่อนผัน ในกรณีดังต่อไปนี้

(๑) ไม่กรอกชื่อผู้ยื่นข้อเสนอในการเสนอราคาทางระบบจัดซื้อจัดจ้าง ด้วย อิเล็กทรอนิกส์

(๒) เสนอรายละเอียดแตกต่างไปจากเงื่อนไขที่กำหนดในเอกสาร ประกวดราคา อิเล็กทรอนิกส์ที่เป็นสาระสำคัญ หรือมีผลทำให้เกิดความได้เปรียบเสียเปรียบแก่ผู้ยื่นข้อเสนอ รายอื่น

(๓) ไม่ชำระค่าซื้อเอกสารประกวดราคาอิเล็กทรอนิกส์ หรือชำระไม่ครบถ้วน

(๔) ชำระค่าซื้อเอกสารประกวดราคาอิเล็กทรอนิกส์ในวันหรือเวลาอื่น

นอกเหนือจากวันและเวลาที่กำหนดในเอกสารประกวดราคาอิเล็กทรอนิกส์ ไม่ว่าจะเป็นการชำระก่อนถึงวัน และเวลาที่กำหนด หรือเมื่อพ้นวันและเวลาที่กำหนดแล้ว

(๕) ไม่ได้ส่งหลักฐานการชำระเงินตามช่องทางที่กำหนดในเอกสารประกวดราคาอิเล็กทรอนิกส์มาให้หน่วยงานของรัฐตรวจสอบความถูกต้อง ภายในวันและเวลาที่กำหนดไว้ในเอกสารประกวดราคาอิเล็กทรอนิกส์

๖.๕ ในการตัดสินใจประกวดราคาอิเล็กทรอนิกส์หรือในการทำสัญญา คณะกรรมการพิจารณาผลฯ หรือเทศบาลตำบลสระซุด มีสิทธิให้ผู้ยื่นข้อเสนอชี้แจงข้อเท็จจริงเพิ่มเติมได้ เทศบาลตำบลสระซุดมีสิทธิที่จะไม่รับข้อเสนอ ไม่รับราคา หรือไม่ทำสัญญา หากข้อเท็จจริงดังกล่าวไม่เหมาะสมหรือไม่ถูกต้อง

๖.๖ เทศบาลตำบลสระซุดทรงไว้ซึ่งสิทธิที่จะไม่รับราคาต่ำสุด หรือราคาหนึ่งราคาใด หรือราคาที่เสนอทั้งหมดก็ได้ และอาจพิจารณาเลือกจ้างในจำนวน หรือขนาด หรือเฉพาะรายการหนึ่งรายการใด หรืออาจจะยกเลิก การประกวดราคาอิเล็กทรอนิกส์โดยไม่พิจารณาจัดจ้างก่อสร้างเลยก็ได้ สุดแต่จะพิจารณา ทั้งนี้ เพื่อประโยชน์ของทางราชการเป็นสำคัญ และให้ถือว่าการตัดสินใจของ เทศบาลตำบลสระซุดเป็นเด็ดขาด ผู้ยื่นข้อเสนอจะเรียกร้องค่าใช้จ่าย หรือค่าเสียหายใดๆ มิได้ รวมทั้ง เทศบาลตำบลสระซุดจะพิจารณายกเลิกการประกวดราคาอิเล็กทรอนิกส์และลงโทษผู้ยื่นข้อเสนอเป็นผู้ทำงาน ไม่ว่าจะเป็นผู้ยื่นข้อเสนอที่ได้รับการคัดเลือกหรือไม่ก็ตาม หากมีเหตุที่เชื่อถือว่าผู้ยื่นข้อเสนอกระทำการโดยไม่สุจริต เช่น การเสนอเอกสารอันเป็นเท็จ หรือใช้ชื่อบุคคลธรรมดา หรือนิติบุคคลอื่นมาเสนอราคาแทน เป็นต้น

ในกรณีที่ผู้ยื่นข้อเสนอรายที่เสนอราคาต่ำสุด เสนอราคาต่ำจนคาดหมายได้ว่าไม่อาจดำเนินงานตามเอกสารประกวดราคาอิเล็กทรอนิกส์ได้ คณะกรรมการพิจารณาผลฯ หรือเทศบาลตำบลสระซุด จะให้ผู้ยื่นข้อเสนอชี้แจงและแสดงหลักฐานที่ทำให้เชื่อได้ว่า ผู้ยื่นข้อเสนอสามารถดำเนินการตามเอกสารประกวดราคาอิเล็กทรอนิกส์ให้เสร็จสมบูรณ์ หากคำชี้แจงไม่เป็นที่ยอมรับได้ เทศบาลตำบลสระซุด มีสิทธิที่จะไม่รับข้อเสนอหรือไม่รับราคาของผู้ยื่นข้อเสนอรายนั้น ทั้งนี้ ผู้ยื่นข้อเสนอดังกล่าวไม่มีสิทธิเรียกร้องค่าใช้จ่ายหรือค่าเสียหายใดๆ จากเทศบาลตำบลสระซุด

๖.๗ ก่อนลงนามในสัญญา เทศบาลตำบลสระซุด อาจประกาศยกเลิกการประกวดราคาอิเล็กทรอนิกส์ หากปรากฏว่ามีการกระทำที่เข้าลักษณะผู้ยื่นข้อเสนอที่ชนะการประกวดราคา หรือที่ได้รับการคัดเลือกมีผลประโยชน์ร่วมกัน หรือมีส่วนได้เสียกับผู้ยื่นข้อเสนอรายอื่น หรือขัดขวางการแข่งขันอย่างเป็นธรรม หรือสมยอมกันกับผู้ยื่นข้อเสนอรายอื่น หรือเจ้าหน้าที่ในการเสนอราคา หรือถือว่ากระทำการทุจริตอื่นใดในการเสนอราคา

๖.๘ หากผู้ยื่นข้อเสนอซึ่งเป็นผู้ประกอบการ SMEs เสนอราคาสูงกว่าราคาต่ำสุดของผู้ยื่นข้อเสนอรายอื่นที่ไม่เกินร้อยละ ๑๐ ให้จัดซื้อจัดจ้างกับผู้ประกอบการ SMEs ดังกล่าว โดยจัดเรียงลำดับผู้ยื่นข้อเสนอซึ่งเป็นผู้ประกอบการ SMEs ซึ่งเสนอราคาสูงกว่าราคาต่ำสุดของผู้ยื่นข้อเสนอรายอื่นไม่เกินร้อยละ ๑๐ ที่จะเรียกมาทำสัญญาไม่เกิน ๓ ราย

ผู้ยื่นข้อเสนอที่เป็นกิจการร่วมค้าที่จะได้สิทธิตามวรรคหนึ่ง ผู้เข้าร่วมค้าทุกราย จะต้องเป็นผู้ประกอบการ SMEs

ทั้งนี้ ผู้ประกอบการ SMEs ที่จะได้แต้มต่อด้านราคาตามวรรคหนึ่ง จะต้องมี

วงเงินสัญญาจะสมตามปีปฏิทินรวมกับราคาที่เสนอในครั้งแล้ว มีมูลค่ารวมกันไม่เกินมูลค่าของรายได้ตามขนาดที่ขึ้นทะเบียนไว้กับ สสว.

๖.๙ หากผู้ยื่นข้อเสนอซึ่งมิใช่ผู้ประกอบการ SMEs แต่เป็นบุคคลธรรมดาที่ถือสัญชาติไทยหรือนิติบุคคลที่จัดตั้งขึ้นตามกฎหมายไทยเสนอราคาสูงกว่าราคาต่ำสุดของผู้ยื่นข้อเสนอซึ่งเป็นบุคคลธรรมดาที่มีได้ถือสัญชาติไทยหรือนิติบุคคลที่จัดตั้งขึ้นตามกฎหมายของต่างประเทศไม่เกินร้อยละ ๓ ให้จัดซื้อจัดจ้างกับบุคคลธรรมดาที่ถือสัญชาติไทยหรือนิติบุคคลที่จัดตั้งขึ้นตามกฎหมายไทยดังกล่าว
ผู้ยื่นข้อเสนอที่เป็นกิจการร่วมค้าที่จะได้สิทธิตามวรรคหนึ่ง ผู้เข้าร่วมค้าทุกรายจะต้องเป็นบุคคลธรรมดาที่ถือสัญชาติไทยหรือนิติบุคคลที่จัดตั้งขึ้นตามกฎหมายไทย

๗. การทำสัญญาจ้างก่อสร้าง

ผู้ชนะการประกวดราคาอิเล็กทรอนิกส์จะต้องทำสัญญาจ้างตามแบบสัญญา ดังระบุในข้อ ๑.๓ หรือทำข้อตกลงเป็นหนังสือกับเทศบาลตำบลสระซุด ภายใน ๗ วัน นับถัดจากวันที่ได้รับแจ้ง และจะต้องวางหลักประกันสัญญาเป็นจำนวนเงินเท่ากับร้อยละ ๕ ของราคาค่าจ้างที่ประกวดราคาอิเล็กทรอนิกส์ ให้เทศบาลตำบลสระซุดยึดถือไว้ในขณะทำสัญญาโดยใช้หลักประกันอย่างหนึ่งอย่างใด ดังต่อไปนี้

๗.๑ เงินสด

๗.๒ เช็คหรือตราพท์ที่ธนาคารเซ็นส่งจ่าย ซึ่งเป็นเช็คหรือตราพท์ลงวันที่ที่ใช้เช็คหรือตราพท์นั้น ชำระต่อเจ้าหน้าที่ในวันทำสัญญา หรือก่อนวันนั้นไม่เกิน ๓ วันทำการ

๗.๓ หนังสือค้ำประกันของธนาคารภายในประเทศ ตามตัวอย่างที่คณะกรรมการนโยบายกำหนด ดังระบุในข้อ ๑.๔ (๒) หรือจะเป็นหนังสือค้ำประกันอิเล็กทรอนิกส์ตามวิธีการที่กรมบัญชีกลางกำหนด

๗.๔ หนังสือค้ำประกันของบริษัทเงินทุน หรือบริษัทเงินทุนหลักทรัพย์ที่ได้รับอนุญาตให้ประกอบกิจการเงินทุนเพื่อการพาณิชย์และประกอบธุรกิจค้ำประกันตามประกาศของธนาคารแห่งประเทศไทย ตามรายชื่อบริษัทเงินทุนที่ธนาคารแห่งประเทศไทยแจ้งเวียนให้ทราบ โดยอนุโลมให้ใช้ตามตัวอย่างหนังสือค้ำประกันของธนาคารที่คณะกรรมการนโยบายกำหนด ดังระบุในข้อ ๑.๔ (๒)

๗.๕ พันธบัตรรัฐบาลไทย

หลักประกันนี้จะคืนให้ โดยไม่มีดอกเบี้ยภายใน ๑๕ วันนับถัดจากวันที่ผู้ชนะการประกวดราคาอิเล็กทรอนิกส์ (ผู้รับจ้าง) พ้นจากข้อผูกพันตามสัญญาจ้างแล้ว

๘. ค่าจ้างและการจ่ายเงิน

เทศบาลตำบลสระซุด จะจ่ายค่าจ้างซึ่งได้รวมภาษีมูลค่าเพิ่มตลอดจนภาษีอากรอื่น ๆ และค่าใช้จ่ายทั้งปวงด้วยแล้วโดยถือราคาเหมารวมเป็นเกณฑ์และกำหนดการจ่ายเงินเป็นจำนวน ๒ งวดดังนี้

งวดที่ ๑ เป็นจำนวนเงินในอัตราร้อยละ ๒๒.๖๔ ของค่าจ้าง เมื่อผู้รับจ้างได้ปฏิบัติงานเมื่อผู้รับจ้างได้ปฏิบัติงานติดตั้งป้ายแสดงรายละเอียดเกี่ยวกับงานก่อสร้าง งานหินคลุกปรับระดับ งานปรับปรุงชั้นทางเดิม(Pavement In-Place Recycling)งานลาดแอสฟัลท์ Prime Coat บนพื้นทางหินคลุก งานลาดแอสฟัลท์ Taack Coat บนพื้นทางคอนกรีตให้แล้วเสร็จภายใน ๖๐ วัน ให้แล้วเสร็จภายใน ๖๐ วัน

งวดสุดท้าย เป็นจำนวนเงินในอัตราร้อยละ ๗๗.๓๖ ของค่าจ้าง เมื่อผู้รับจ้างได้ปฏิบัติงานทั้งหมดให้แล้วเสร็จเรียบร้อยตามสัญญาหรือข้อตกลงจ้างเป็นหนังสือ รวมทั้งทำสถานที่ก่อสร้างให้สะอาดเรียบร้อย

๙. อัตราค่าปรับ

ค่าปรับตามสัญญาจ้างแนบท้ายเอกสารประกวดราคาอิเล็กทรอนิกส์นี้ หรือข้อตกลงจ้างเป็นหนังสือจะกำหนด ดังนี้

๙.๑ กรณีที่ผู้รับจ้างนำงานที่รับจ้างไปจ้างช่วงให้ผู้อื่นทำอีกทอดหนึ่งโดยไม่ได้รับอนุญาตจากเทศบาลตำบลสระซุด จะกำหนดค่าปรับสำหรับการฝ่าฝืนดังกล่าวเป็นจำนวนร้อยละ ๑๐ ของวงเงินของงานจ้างช่วงนั้น

๙.๒ กรณีที่ผู้รับจ้างปฏิบัติผิดสัญญาจ้างก่อสร้าง นอกเหนือจากข้อ ๙.๑ จะกำหนดค่าปรับเป็นรายวันเป็นจำนวนเงินตายตัวในอัตราร้อยละ ๐.๒๕ ของราคางานจ้าง

๑๐. การรับประกันความชำรุดบกพร่อง

ผู้ชนะการประกวดราคาอิเล็กทรอนิกส์ซึ่งได้ทำสัญญาจ้าง ตามแบบ ดังระบุในข้อ ๑.๓ หรือข้อตกลงจ้างเป็นหนังสือแล้วแต่กรณี จะต้องรับประกันความชำรุดบกพร่องของงานจ้างที่เกิดขึ้นภายในระยะเวลา ไม่น้อยกว่า ๒ ปี นับถัดจากวันที่เทศบาลตำบลสระซุดได้รับมอบงาน โดยต้องรีบจัดการซ่อมแซมแก้ไขให้ใช้การได้ดีดังเดิมภายใน ๗ วัน นับถัดจากวันที่ได้รับแจ้งความชำรุดบกพร่อง

๑๑. ข้อสงวนสิทธิในการยื่นข้อเสนอและอื่น ๆ

๑๑.๑ เงินค่าจ้างสำหรับงานจ้างครั้งนี้ ได้มาจากเงินงบประมาณประจำปี พ.ศ. ๒๕๖๙ (เงินอุดหนุนเฉพาะกิจประจำปีงบประมาณ พ.ศ.๒๕๖๙)

การลงนามในสัญญาจะกระทำได้อต่อเมื่อ เทศบาลตำบลสระซุดได้รับอนุมัติเงินค่าก่อสร้างจากเงินงบประมาณประจำปี พ.ศ. ๒๕๖๙ (เงินอุดหนุนเฉพาะกิจประจำปีงบประมาณ พ.ศ.๒๕๖๙)

๑๑.๒ เมื่อเทศบาลตำบลสระซุดได้คัดเลือกผู้ยื่นข้อเสนอรายใดให้เป็นผู้รับจ้าง และได้ตกลงจ้าง ตามการประกวดราคาอิเล็กทรอนิกส์แล้ว ถ้าผู้รับจ้างจะต้องส่งหรือนำสิ่งของมาเพื่องานจ้างดังกล่าว เข้ามาจากต่างประเทศ และของนั้นต้องนำเข้ามาโดยทางเรือในเส้นทางที่มีเรือไทยเดินอยู่ และสามารถให้บริการรับขนได้ตามที่รัฐมนตรีว่าการกระทรวงคมนาคมประกาศกำหนด ผู้ยื่นข้อเสนอซึ่งเป็นผู้รับจ้างจะต้องปฏิบัติตามกฎหมายว่าด้วยการส่งเสริมการพาณิชย์นาวี ดังนี้

(๑) แจ้งการส่งหรือนำสิ่งของดังกล่าวเข้ามาจากต่างประเทศต่อกรมเจ้าท่า ภายใน ๗ วัน นับตั้งแต่วันที่ผู้รับจ้างส่งหรือซื้อของจากต่างประเทศ เว้นแต่เป็นของที่รัฐมนตรีว่าการกระทรวงคมนาคมประกาศยกเว้นให้บรรทุกโดยเรืออื่นได้

(๒) จัดการให้สิ่งของดังกล่าวบรรทุกโดยเรือไทย หรือเรือที่มีสิทธิเช่นเดียวกับเรือไทยจากต่างประเทศมายังประเทศไทย เว้นแต่จะได้รับอนุญาตจากกรมเจ้าท่า ให้บรรทุกสิ่งของนั้น โดยเรืออื่น ที่มีใช้เรือไทย ซึ่งจะต้องได้รับอนุญาตเช่นนั้นก่อนบรรทุกของลงเรืออื่น หรือเป็นของที่รัฐมนตรีว่าการกระทรวงคมนาคมประกาศยกเว้นให้บรรทุกโดยเรืออื่น

(๓) ในกรณีที่ไม่มีปฏิบัติตาม (๑) หรือ (๒) ผู้รับจ้างจะต้องรับผิดชอบตามกฎหมายว่าด้วยการส่งเสริมการพาณิชย์

๑๑.๓ ผู้ยื่นข้อเสนอซึ่งเทศบาลตำบลสระชุดได้คัดเลือกแล้ว ไม่ไปทำสัญญาหรือข้อตกลงจ้างเป็นหนังสือภายในเวลาที่กำหนดดังระบุไว้ในข้อ ๗ เทศบาลตำบลสระชุดจะริบหลักประกันการยื่นข้อเสนอ หรือเรียกธำนาจจากผู้ออกหนังสือค้ำประกัน การยื่นข้อเสนอทันที และอาจพิจารณาเรียกธำนาจให้ชดใช้ความเสียหายอื่น (ถ้ามี) รวมทั้งจะพิจารณาให้เป็นผู้ทำงาน ตามระเบียบกระทรวงการคลังว่าด้วยการจัดซื้อจัดจ้างและการบริหารพัสดุภาครัฐ

๑๑.๔ เทศบาลตำบลสระชุดสงวนสิทธิ์ที่จะแก้ไขเพิ่มเติมเงื่อนไข หรือข้อกำหนดในแบบสัญญาหรือข้อตกลงจ้างเป็นหนังสือให้เป็นไปตามความเห็นของสำนักงานอัยการสูงสุด (ถ้ามี)

๑๑.๕ ในกรณีที่เอกสารแนบท้ายเอกสารประกวดราคาอิเล็กทรอนิกส์นี้ มีความขัดหรือแย้งกันผู้ยื่นข้อเสนอจะต้องปฏิบัติตามคำวินิจฉัยของเทศบาลตำบลสระชุด คำวินิจฉัยดังกล่าวให้ถือเป็นที่สุด และ ผู้ยื่นข้อเสนอไม่มีสิทธิเรียกร้องค่าใช้จ่ายใดๆ เพิ่มเติม

๑๑.๖ เทศบาลตำบลสระชุด อาจประกาศยกเลิกการจัดจ้างในกรณีต่อไปนี้ได้ โดยที่ผู้ยื่นข้อเสนอจะเรียกร้องค่าเสียหายใดๆ จากเทศบาลตำบลสระชุดไม่ได้

(๑) เทศบาลตำบลสระชุดไม่ได้รับการจัดสรรเงินที่จะใช้ในการจัดจ้างหรือได้รับจัดสรรแต่ไม่เพียงพอที่จะทำการจัดจ้างครั้งนี้ต่อไป

(๒) มีการกระทำที่เข้าลักษณะผู้ยื่นข้อเสนอที่ชนะการจัดจ้างหรือที่ได้รับการคัดเลือกมี ผลประโยชน์ร่วมกัน หรือมีส่วนได้เสียกับผู้ยื่นข้อเสนอรายอื่น หรือขัดขวางการแข่งขันอย่างเป็นธรรมหรือสมยอมกันกับผู้ยื่นข้อเสนอรายอื่น หรือเจ้าหน้าที่ในการเสนอราคา หรือสื่อว่ากระทำการทุจริตอื่นใดในการเสนอราคา

(๓) การทำการจัดจ้างครั้งนี้ต่อไปอาจก่อให้เกิดความเสียหายแก่เทศบาลตำบลสระชุด หรือกระทบต่อประโยชน์สาธารณะ

(๔) กรณีอื่นในทำนองเดียวกับ (๑) (๒) หรือ (๓) ตามที่กำหนดในกฎกระทรวงซึ่งออกตามความในกฎหมายว่าด้วยการจัดซื้อจัดจ้างและการบริหารพัสดุภาครัฐ

๑๑.๗ ผู้ยื่นข้อเสนอจะต้องเลือกช่องทางการอุทธรณ์และช่องทางการรับหนังสือแจ้งตอบผลการพิจารณาอุทธรณ์ไว้ตั้งแต่ขั้นตอนการยื่นข้อเสนอ และหากผู้ยื่นข้อเสนอมีความประสงค์ที่จะอุทธรณ์ผลการประกาศผู้ชนะการจัดซื้อจัดจ้าง จะต้องยื่นอุทธรณ์และรับหนังสือแจ้งตอบการพิจารณาอุทธรณ์ผ่านช่องทางที่ได้เลือกไว้เท่านั้น

๑๒. การปรับราคาค่างานก่อสร้าง

การปรับราคาค่างานก่อสร้างตามสูตรการปรับราคาดังระบุในข้อ ๑.๕ จะนำมาใช้ในกรณีที่ ค่างานก่อสร้างลดลงหรือเพิ่มขึ้น โดยวิธีการต่อไปนี้

ตามเงื่อนไข หลักเกณฑ์ สูตรและวิธีคำนวณที่ใช้กับสัญญาแบบปรับราคาได้ตามมติ คณะรัฐมนตรีเมื่อวันที่ ๒๒ สิงหาคม ๒๕๓๒ เรื่อง การพิจารณาช่วยเหลือผู้ประกอบการก่อสร้าง ตาม

หนังสือสำนักเลขาธิการคณะรัฐมนตรี ที่ นร ๐๒๐๓/ว ๑๐๙ ลงวันที่ ๒๔ สิงหาคม ๒๕๓๒

สูตรการปรับราคา (สูตรค่า K) จะต้องคงที่ที่ระดับที่กำหนดไว้ในวันแล้วเสร็จตามที่กำหนดไว้ในสัญญา หรือภายในระยะเวลาที่เทศบาลตำบลสระชุดได้ขยายออกไป โดยจะใช้สูตรของทางราชการที่ได้ระบุในข้อ ๑.๕

๑๓. มาตรฐานฝีมือช่าง

เมื่อเทศบาลตำบลสระชุดได้คัดเลือกผู้ยื่นข้อเสนอรายใดให้เป็นผู้รับจ้างและได้ตกลงจ้างก่อสร้าง ตามประกาศนี้แล้วผู้ยื่นข้อเสนอจะต้องตกลงว่าในการปฏิบัติงานก่อสร้างดังกล่าว ผู้ยื่นข้อเสนอจะต้องมีและใช้ผู้มีวุฒิปริญญา ปวช. ปวส. และปวท. หรือเทียบเท่าจากสถาบันการศึกษาที่ ก.พ. รับรองให้เข้ารับราชการได้ ในอัตราไม่ต่ำกว่าร้อยละ ๑๐ ของแต่ละสาขาช่างแต่จะต้องมีจำนวนช่างอย่างน้อย ๑ คน ในแต่ละสาขาช่าง ดังต่อไปนี้

๑๓.๑ ช่างก่อสร้างหรือช่างโยธา

๑๔. การปฏิบัติตามกฎหมายและระเบียบ

ในระหว่างระยะเวลาการก่อสร้าง ผู้ยื่นข้อเสนอที่ได้รับการคัดเลือกให้เป็นผู้รับจ้างต้องปฏิบัติตามหลักเกณฑ์ที่กฎหมายและระเบียบได้กำหนดไว้โดยเคร่งครัด

๑๕. การประเมินผลการปฏิบัติงานของผู้ประกอบการ

เทศบาลตำบลสระชุด สามารถนำผลการปฏิบัติงานแล้วเสร็จตามสัญญาของผู้ยื่นข้อเสนอที่ได้รับการคัดเลือกให้ เป็นผู้รับจ้างเพื่อนำมาประเมินผลการปฏิบัติงานของผู้ประกอบการ

ทั้งนี้ หากผู้ยื่นข้อเสนอที่ได้รับการคัดเลือกไม่ผ่านเกณฑ์ที่กำหนดจะถูกระงับการยื่นข้อเสนอหรือทำสัญญากับเทศบาลตำบลสระชุด ไว้ชั่วคราว



[Handwritten signature]

เทศบาลตำบลสระชุด

พฤศจิกายน ๒๕๖๘

รายละเอียดการจัดทำแบบประมูลงานก่อสร้าง

โครงการปรับปรุงถนนลาดยางด้วยวิธี PAVEMENT IN-PLACE RECYCING รหัสทางหลวงท้องถิ่น

สร.ถ. ๒๑-๐๐๑ สายบ้านสระซุด-บ้านม่วงน้อย หมู่ที่ ๑-๓ (เงินอุดหนุนเฉพาะกิจ ปี ๒๕๖๙)

ด้วยวิธีประกวดราคาอิเล็กทรอนิกส์ (e-bidding)

๑. ความเป็นมา

ด้วยเทศบาลตำบลสระซุด มีความประสงค์จะจ้างเหมาโครงการปรับปรุงถนนลาดยางด้วยวิธี PAVEMENT IN-PLACE RECYCING รหัสทางหลวงท้องถิ่น สร.ถ. ๒๑-๐๐๑ สายบ้านสระซุด-บ้านม่วงน้อย หมู่ที่ ๑-๓ (เงินอุดหนุนเฉพาะกิจ ปี ๒๕๖๙) ปริมาณงาน ๔ ช่วง ช่วงที่ ๑ กว้าง ๗.๐๐ เมตร ยาว ๒๘๕ เมตร หนา ๐.๐๕ เมตร ช่วงที่ ๒ กว้าง ๖.๐๐ เมตร ยาว ๑,๑๓๘ เมตร หนา ๐.๐๕ เมตร ช่วงที่ ๓ กว้าง ๔.๕๐ เมตร ยาว ๗๗๖ เมตร หนา ๐.๐๕ เมตร ช่วงที่ ๔ กว้าง ๔.๐๐ เมตร ยาว ๕๔๗ เมตร หนา ๐.๐๕ เมตร ยาวรวม ๒,๗๔๖ เมตร หรือพื้นที่รวมไม่น้อยกว่า ๑๔,๕๐๓ ตารางเมตร รายละเอียดตามแบบแปลน เทศบาลตำบลสระซุดกำหนด พร้อมป้ายโครงการ งบประมาณ ๙,๙๖๒,๐๐๐ บาท (เก้าล้านเก้าแสนหกหมื่นสองพันบาทถ้วน)

๒. วัตถุประสงค์

๒.๑ เพื่อแก้ไขปัญหาการเดินทางสัญจรและขนส่งที่ผลการเกษตรของประชาชนในหมู่บ้าน และยกระดับคุณภาพชีวิตของประชาชนในหมู่บ้าน

๒.๒ เพื่อปรับปรุงก่อสร้างโครงการปรับปรุงถนนลาดยางด้วยวิธี PAVEMENT IN-PLACE RECYCING รหัสทางหลวงท้องถิ่น สร.ถ. ๒๑-๐๐๑ สายบ้านสระซุด-บ้านม่วงน้อย หมู่ที่ ๑-๓ (เงินอุดหนุนเฉพาะกิจ ปี ๒๕๖๙) ปริมาณงาน ๔ ช่วง ช่วงที่ ๑ กว้าง ๗.๐๐ เมตร ยาว ๒๘๕ เมตร หนา ๐.๐๕ เมตร ช่วงที่ ๒ กว้าง ๖.๐๐ เมตร ยาว ๑,๑๓๘ เมตร หนา ๐.๐๕ เมตร ช่วงที่ ๓ กว้าง ๔.๕๐ เมตร ยาว ๗๗๖ เมตร หนา ๐.๐๕ เมตร ช่วงที่ ๔ กว้าง ๔.๐๐ เมตร ยาว ๕๔๗ เมตร หนา ๐.๐๕ เมตร ยาวรวม ๒,๗๔๖ เมตร หรือพื้นที่รวมไม่น้อยกว่า ๑๔,๕๐๓ ตารางเมตร รายละเอียดตามแบบแปลน เทศบาลตำบลสระซุดกำหนด พร้อมป้ายโครงการ งบประมาณ ๙,๙๖๒,๐๐๐ บาท (เก้าล้านเก้าแสนหกหมื่นสองพันบาทถ้วน) โดยดำเนินการก่อสร้างตามระเบียบกระทรวงการคลังว่าด้วยการจัดซื้อจัดจ้างและการบริหารพัสดุภาครัฐ พ.ศ.๒๕๖๐

๓. คุณสมบัติผู้เสนอราคา

๓.๑ มีความสามารถตามกฎหมาย

๓.๒ ไม่เป็นบุคคลล้มละลาย

๓.๓ ไม่อยู่ระหว่างเลิกกิจการ

๓.๔ ผู้เสนอราคาต้องเป็นนิติบุคคลหรือวิสาหกิจขนาดกลางและขนาดย่อม (SMEs) หรือผู้มีอาชีพโดยตรง ตามโครงการที่จัดจ้างในครั้งนี้

๓.๕ ผู้เสนอราคาต้องไม่เป็นผู้ที่ถูกระบุชื่อไว้ในบัญชีผู้ทำงานของทางราชการและได้แจ้งเวียนชื่อแล้ว หรือไม่เป็นผู้ที่ได้รับผลของการสั่งให้นิติบุคคลอื่นหรือผู้ทำงาน ตามระเบียบของทางราชการ

๓.๖ ผู้เสนอราคาต้องไม่เป็นผู้ได้รับเอกลิขสิทธิ์หรือความคุ้มครอง ซึ่งอาจปฏิเสธไม่ยอมขึ้นศาลไทย ยกเว้นรัฐบาลของผู้ประสงค์จะเสนอราคาไม่มีคำสั่งให้ละสิทธิ์และความคุ้มครองเช่นว่านั้น

๓.๗ ผู้ยื่นข้อเสนอต้องลงทะเบียนเป็นผู้ค้ากับภาครัฐด้วยอิเล็กทรอนิกส์ (Electronic Government Procurement : e-GP) ของกรมบัญชีกลาง

๓.๘ ในกรณีผู้ยื่นข้อเสนอมอบอำนาจให้บุคคลอื่นกระทำการแทน ให้แนบหนังสือมอบอำนาจซึ่งติดอากรแสตมป์ตามกฎหมาย โดยมีหลักฐานแสดงตัวตนของผู้มอบอำนาจและผู้รับมอบอำนาจ ทั้งนี้หากผู้รับมอบอำนาจเป็นบุคคลธรรมดาต้องเป็นผู้ที่บรรลุนิติภาวะตามกฎหมายแล้วเท่านั้น

๓.๙ ผู้ยื่นข้อเสนอต้องมีผลงานก่อสร้างประเภทเดียวกันกับงานที่ประกวดราคาจ้างก่อสร้างในวงเงินไม่น้อยกว่า ๔,๙๘๑,๐๐๐ บาท (สี่ล้านเก้าแสนแปดหมื่นหนึ่งพันบาทถ้วน) และเป็นผลงานที่เป็นคู่สัญญาโดยตรงกับหน่วยงานของรัฐ หรือหน่วยงานเอกชนที่น่าเชื่อถือได้

๓.๑๐ ผู้ยื่นข้อเสนอในรูปแบบของ “กิจการร่วมค้า” ต้องมีคุณสมบัติดังนี้ กรณีที่ข้อตกลงฯ กำหนดให้ผู้เข้าร่วมค้าหลัก ข้อตกลงฯจะต้องมีการกำหนดสัดส่วนหน้าที่ และความรับผิดชอบในปริมาณงาน สิ่งของ หรือมูลค่าตามสัญญาของผู้เข้าร่วมค้าหลักมากกว่าผู้เข้าร่วมค้ารายอื่นทุกราย

กรณีที่ข้อตกลงฯ กำหนดให้ผู้เข้าร่วมค้ารายใดรายหนึ่งเป็นผู้เข้าร่วมค้าหลัก กิจการร่วมค่านั้นต้องใช้ผลงานของผู้เข้าร่วมค้าหลักรายเดียวเป็นผลงานของกิจการร่วมค้าที่ยื่นข้อเสนอ

กรณีที่ข้อตกลงฯ กำหนดให้ผู้เข้าร่วมค้ารายใดรายหนึ่งเป็นผู้เข้าร่วมค้าหลัก ผู้เข้าร่วมค้าหลักจะต้องเป็นผู้ประกอบการที่ขึ้นทะเบียนไว้กับกรมบัญชีกลาง ในส่วนของผู้เข้าร่วมค้าที่ไม่ใช่ผู้เข้าร่วมค้าหลักจะเป็นผู้ประกอบการที่ขึ้นทะเบียนในสาขางานก่อสร้างไว้กับกรมบัญชีกลางหรือไม่ก็ได้

สำหรับข้อตกลงฯ ที่ไม่ได้กำหนดให้ผู้เข้าร่วมค้ารายใดเป็นผู้เข้าร่วมค้าหลัก ผู้ร่วมค้าทุกรายจะต้องมีคุณสมบัติครบถ้วนตามเงื่อนไขที่กำหนดไว้ในเอกสารเชิญชวน

๓.๑๑ ผู้ยื่นข้อเสนอต้องลงทะเบียนในระบบจัดซื้อจัดจ้างภาครัฐด้วยอิเล็กทรอนิกส์ (electronic Government Procurement : e - GP) ของกรมบัญชีกลาง

๓.๑๒ กรณีโรงงานผสมแอสฟัลต์คอนกรีต ผู้ประสงค์จะเสนอราคาจะต้องมีคุณสมบัติ ดังนี้

๓.๑๒.๑ ผู้เสนอราคาต้องมีโรงงานผสมแอสฟัลต์คอนกรีต หรือ ต้องมีเอกสารยินยอมให้ใช้ผลิตภัณฑ์จากโรงงานผสมแอสฟัลต์คอนกรีตที่ไม่ใช่ของผู้เสนอราคา

๓.๑๒.๒ ต้องมีสำเนาใบอนุญาตประกอบกิจการโรงงาน (แบบ ร.ง.๔) จากกรมโรงงานอุตสาหกรรมผู้เสนอราคาหรือผู้ให้ความยินยอมใช้ผลิตภัณฑ์ ทั้งนี้ใบอนุญาตประกอบกิจการโรงงาน (แบบ ร.ง.๔) จากกรมโรงงานอุตสาหกรรมต้องไม่หมดอายุ ถูกสั่งพักใช้ หรือเพิกถอน

๓.๑๒.๓ กรณีไม่มีใบอนุญาตประกอบกิจการโรงงาน (แบบ ร.ง.๔) จากโรงงานอุตสาหกรรม ให้ใช้หนังสือรับรองการตั้งหน่วยงานผลิตภัณฑ์แอสฟัลต์คอนกรีตสำหรับหน่วยงานก่อสร้างจากหน่วยงานในสังกัดกรมโรงงานอุตสาหกรรมแทนของผู้เสนอราคาหรือผู้ให้ความยินยอมใช้ผลิตภัณฑ์ ทั้งนี้หนังสือรับรองดังกล่าวต้องไม่หมดอายุถูกยกเลิกหรือเพิกถอน

๓.๑๓ กรณีโรงงานผสมแอสฟัลต์คอนกรีต ผู้ยื่นข้อเสนอจะต้องมีคุณสมบัติ ดังนี้

๓.๑๓.๑ ตามมาตรฐานงานแอสฟัลต์ติกคอนกรีต มทข.๒๓๐ - ๒๕๖๓ (Asphalt Concrete) โรงงานผสมแอสฟัลต์ติกคอนกรีต (Asphalt Concrete Mixing plant) ระยะขนส่งจากโรงงานถึงกึ่งกลางของโครงการก่อสร้าง ต้องมีระยะทางไม่เกิน ๑๑๐ กิโลเมตร และต้องมีกำลังการผลิต (Rated Capacity) ไม่น้อยกว่า ๖๐ ต้นต่อชั่วโมง ทั้งนี้เพื่อให้สามารถควบคุมอุณหภูมิของส่วนผสมแอสฟัลต์ติกคอนกรีตได้ตามกำหนด

๓.๑๓.๒ ต้องมีแผนที่แสดงที่ตั้งโรงงานผสมแอสฟัลต์ติกคอนกรีตและเส้นทางขนส่งจากโรงงานผสมถึงกึ่งกลางของโครงการก่อสร้าง

๓.๑๓.๓ ต้องมีโรงงานผสมแอสฟัลต์ติกคอนกรีต หรือต้องมีเอกสารยินยอมให้ใช้ผลิตภัณฑ์จากโรงงานผสมแอสฟัลต์ติกคอนกรีตที่ไม่ใช่ของผู้ยื่นเสนอ

๓.๑๓.๔ ต้องมีสำเนาใบอนุญาตประกอบกิจการโรงงาน (แบบ ร.ง.๔) จากกรมโรงงานอุตสาหกรรมของผู้ยื่นข้อเสนอ หรือผู้ให้ความยินยอมใช้ผลิตภัณฑ์ ทั้งนี้ใบอนุญาตประกอบกิจการโรงงาน (แบบ ร.ง.๔) จากกรมโรงงานอุตสาหกรรมต้องไม่หมดอายุ ถูกสั่งพักใช้หรือเพิกถอน

๓.๑๓.๕ กรณีไม่มีใบอนุญาตประกอบกิจการโรงงาน (แบบ ร.ง. ๔) จากกรมโรงงานอุตสาหกรรมให้ใช้หนังสือรับรองการตั้งหน่วยงานผลิตแอสฟัลต์ติกคอนกรีต สำหรับหน่วยงานก่อสร้างจากหน่วยงานในสังกัดกรมโรงงานอุตสาหกรรมของผู้ยื่นข้อเสนอ หรือผู้ให้ความยินยอมใช้ผลิตภัณฑ์ ทั้งนี้หนังสือรับรองดังกล่าวต้องไม่หมดอายุ ถูกเลิก หรือเพิกถอน

๔. แบบรูปรายการ หรือคุณลักษณะเฉพาะ

๑. โครงการปรับปรุงถนนลาดยางด้วยวิธี PAVEMENT IN-PLACE RECYCLING รหัสทางหลวงท้องถิ่น สร.ถ. ๒๑-๐๐๑ สายบ้านสระขุด-บ้านม่วงน้อย หมู่ที่ ๑-๓ (เงินอุดหนุนเฉพาะกิจ ปี ๒๕๖๙) ปริมาณงาน ๔ ช่วง ช่วงที่ ๑ กว้าง ๗.๐๐ เมตร ยาว ๒๘๕ เมตร หนา ๐.๐๕ เมตร ช่วงที่ ๒ กว้าง ๖.๐๐ เมตร ยาว ๑,๑๓๘ เมตร หนา ๐.๐๕ เมตร ช่วงที่ ๓ กว้าง ๔.๕๐ เมตร ยาว ๗๗๖ เมตร หนา ๐.๐๕ เมตร ช่วงที่ ๔ กว้าง ๔.๐๐ เมตร ยาว ๕๔๗ เมตร หนา ๐.๐๕ เมตร ยาวรวม ๒,๗๔๖ เมตร หรือพื้นที่รวมไม่น้อยกว่า ๑๔,๕๐๓ ตารางเมตร รายละเอียดตามแบบแปลน เทศบาลตำบลสระขุดกำหนด พร้อมป้ายโครงการ งบประมาณ ๙,๙๖๒,๐๐๐ บาท (เก้าล้านเก้าแสนหกหมื่นสองพันบาทถ้วน)

๒. วัสดุมวลรวมให้เป็นไปตามหลักวิชาช่าง

๓. วัสดุที่นำมาใช้ให้เป็นไปตามรูปแบบและรายการที่กำหนด

๔. หากผู้รับจ้างต้องใช้วัสดุ ประเภทวัสดุหรือครุภัณฑ์ที่จะใช้ในงานก่อสร้าง เป็นวัสดุที่ผลิตภายในประเทศ โดยต้องใช้ไม่น้อยกว่าร้อยละ ๖๐ ของมูลค่าวัสดุที่จะใช้ในงานก่อสร้างทั้งหมดตามสัญญา และดำเนินการตามเงื่อนไขต่อไปนี้

(๑) ให้ใช้เหล็กที่ผลิตภายในประเทศซึ่งต้องไม่น้อยกว่าร้อยละ ๙๐ ของปริมาณเหล็กที่ต้องใช้ในงานก่อสร้างทั้งหมดตามสัญญา

(๒) หากการใช้เหล็กตามข้อ (๑) ยังไม่ครบร้อยละของมูลค่าที่กำหนดให้ใช้พัสดุส่งเสริมการผลิตภายในประเทศ (ร้อยละ ๖๐) ให้ผู้รับจ้างใช้พัสดุที่ผลิตภายในประเทศอื่นให้ครบตามร้อยละของมูลค่าที่กำหนด

(๓) ผู้รับจ้างต้องมีบุคคลในระดับวิศวกร ที่มีใบประกอบวิชาชีพวิศวกรรมควบคุม ไม่ต่ำกว่าระดับภาคีวิศวกร ควบคุมงานก่อสร้าง

(๔) ในการตรวจรับพัสดุ ผู้รับจ้างสามารถส่งมอบงานได้และตรวจรับทางกายภาพได้ แต่ในการเบิกจ่ายต้องรอผลทดสอบคอนกรีตที่อายุครบ ๒๘ วัน และผ่านเกณฑ์มาตรฐานที่กำหนด จึงจะสามารถเบิกจ่ายงบประมาณตามสัญญาได้ ตามหนังสือ มท.๐๘๑๐.๔/ว๑๖๔๑ สว ๒ มิถุนายน ๒๕๖๕ เรื่อง ข้อสังเกตของคณะกรรมการธิการการกระจายอำนาจ/การปกครองส่วนท้องถิ่น/และการบริหารราชการรูปแบบพิเศษ

๕. สถานที่ก่อสร้าง

ทางหลวงท้องถิ่น สร.ถ. ๒๑-๐๐๑ สายบ้านสระขุด-บ้านม่วงน้อย หมู่ที่ ๑-๓ ตำบลสระขุด อำเภอชุมพลบุรี จังหวัดสุรินทร์

๖. ระยะเวลาดำเนินการก่อสร้าง

ผู้เสนอราคาจะต้องดำเนินการก่อสร้างตามข้อกำหนดของสัญญาจ้างภายในระยะเวลา ๑๒๐ วัน

๗. ระยะเวลาส่งมอบงาน

ผู้เสนอราคาจะต้องส่งมอบงานก่อสร้างให้แล้วเสร็จภายในระยะเวลา ๑๒๐ วัน นับถัดจากวันลงนามในสัญญาจ้าง

๘. แหล่งเงินในการจัดหา

เงินอุดหนุนเฉพาะกิจ ประจำปีงบประมาณ พ.ศ.๒๕๖๙

๙. การรับประกันความชำรุดบกพร่องของงาน

ผู้รับจ้างต้องรับประกันความชำรุดบกพร่องของงาน หากมีเหตุชำรุดบกพร่องหรือเสียหายเกิดขึ้นจากงานจ้างนี้ภายในกำหนด ๒ ปี นับจากวันที่ได้ส่งมอบงานและคณะกรรมการตรวจรับแล้วหาก เกิดความบกพร่องผู้รับจ้างจะต้องรีบทำการแก้ไขให้แล้วเสร็จภายในกำหนด ๗ วัน นับแต่วันที่ได้แจ้งจากผู้ว่าจ้าง

๑๐. เงื่อนไขการชำระเงิน

การจ่ายเงิน เป็นงวดงาน จำนวน ๒ งวดงาน โดยมีรายละเอียดดังนี้

๑. งวดที่ ๑ เป็นจำนวนเงินในอัตราร้อยละ ๒๒.๖๔ ของค่าจ้าง เมื่อผู้รับจ้างได้ปฏิบัติงานติดตั้งป้ายแสดงรายละเอียดเกี่ยวกับงานก่อสร้าง งานหินคลุกปรับระดับ งานปรับปรุงชั้นทางเดิม (Pavement In Palce Recycling) งานลาดแอสฟัลท์ Prime Coat บนพื้นทางหินคลุก งานลาดแอสฟัลท์ Tack Coat บนพื้นทางคอนกรีตให้แล้วเสร็จภายใน ๖๐ วัน

๒. งวดที่ ๒ งานงวดสุดท้าย เป็นจำนวนเงินในอัตราร้อยละ ๗๗.๓๖ ของค่าจ้าง เมื่อผู้รับจ้างได้ปฏิบัติงานทั้งหมดให้แล้วเสร็จเรียบร้อยตามสัญญาจ้างหรือข้อตกลงจ้างเป็นหนังสือ รวมทั้งทำสถานที่ก่อสร้างให้สะอาดเรียบร้อย

๑๑. การจ่ายเงินล่วงหน้า (ถ้ามี)

เทศบาลตำบลสระซุดจะจ่ายเงินค่าจ้างล่วงหน้าให้แก่ผู้รับจ้าง จำนวน ร้อยละ-.....ของราคาค่าจ้างตามสัญญา โดยเงินจำนวนดังกล่าวจะจ่ายให้ภายหลังจากที่ผู้รับจ้างได้วางหลักประกันการรับเงินค่าจ้างล่วงหน้าเต็มตามจำนวนเงินค่าจ้างล่วงหน้านั้น ให้แก่สำนักงาน

เทศบาลตำบลสระซุดจะคืนหลักประกันดังกล่าวตามวรรคหนึ่งให้แก่ผู้รับจ้าง เมื่อเทศบาลตำบลสระซุดได้หักเงินที่ได้จ่ายล่วงหน้าจากเงินค่าของหรือค่าจ้างในแต่ละงวดครบถ้วนแล้ว

๑๒. การหักเงินประกันผลงาน

ในการจ่ายเงินให้แก่ผู้รับจ้างแต่ละงวดเทศบาลตำบลสระซุดจะหักเงินจำนวนร้อยละ.....-.....ของเงินที่ต้องจ่ายในงวดนั้นเพื่อเป็นประกันผลงาน

ผู้รับจ้างมีสิทธิที่จะขอเงินประกันผลงานคืน โดยผู้รับจ้างจะต้องวางหนังสือค้ำประกันของธนาคารซึ่งออกโดยธนาคารภายในประเทศ มาวางไว้ต่อเทศบาลตำบลสระซุดเพื่อเป็นหลักประกันแทนก็ได้

เทศบาลตำบลสระซุดจะคืนเงินประกันผลงานและ/หรือหนังสือค้ำประกันของธนาคารดังกล่าวตามวรรคหนึ่งให้แก่ผู้รับจ้างพร้อมกับจ่ายเงินงวดสุดท้าย

๑๓ .ค่าปรับ

หากผู้รับจ้างไม่สามารถทำงานให้แล้วเสร็จตามเวลาที่กำหนดไว้ในสัญญาผู้รับจ้างจะต้องชำระค่าปรับให้แก่เทศบาลตำบลสระซุดเป็นรายวันอัตราร้อยละ ๐.๒๕ (ศูนย์จุดสองห้า) ของมูลค่าจ้างตามสัญญา

๑๔. มาตรฐานฝีมือช่าง

๑.ผู้รับจ้างจะต้องมีและใช้ผู้ผ่านการทดสอบมาตรฐานฝีมือช่างจากหรือผู้มีวุฒิปริญญา ปวช. ปวส. และ ปวท. หรือเทียบเท่าจากสถาบันการศึกษาที่ ก.พ. รับรองให้ให้เข้ารับราชการได้ในอัตราไม่ต่ำกว่าร้อยละ ๑๐ ของแต่ละสาขาช่าง แต่จะต้องมีช่างจำนวนอย่างน้อย ๑ คน ในแต่ละสาขาช่างดังต่อไปนี้

๒. ช่างก่อสร้างหรือช่างโยธา

ผู้รับจ้างจะต้องจัดทำบัญชี แสดงจำนวนช่างทั้งหมดโดยจำแนกตามแต่ละสาขาช่างและระดับช่าง พร้อมกับระบุรายชื่อช่างผู้ผ่านการทดสอบมาตรฐานฝีมือช่างหรือผู้มีวุฒิปริญญาดังกล่าว นำมาแสดงพร้อมหลักฐานต่าง ๆ ต่อคณะกรรมการการตรวจการจ้างหรือผู้ควบคุมงานก่อนเริ่มลงมือทำงาน และพร้อมที่จะให้เทศบาลตำบลสระซุดหรือเจ้าหน้าที่ของเทศบาลตำบลสระซุดตรวจสอบดูได้ตลอดเวลาทำงานตามสัญญาจ้าง

๓.ผู้รับจ้างต้องมีบุคลากรในระดับวิศวกรโยธา ที่มีใบประกอบวิชาชีพวิศวกรรมควบคุมระดับไม่ต่ำกว่าภาคีวิศวกร ควบคุมงานก่อสร้าง

๑๕. หลักประกันสัญญา

ผู้รับจ้างจะต้องนำหลักประกันสัญญาอัตรา ร้อยละ ๕ ของราคาค่าจ้างมามอบไว้แก่เทศบาลตำบลสระซุด เพื่อเป็นหลักประกันการปฏิบัติงานตามสัญญา และหลักประกันจะต้องมีอายุครอบคลุมความรับผิดชอบของสัญญาจ้างตลอดอายุสัญญา

เทศบาลตำบลสระซุดจะคืนหลักประกันสัญญาให้แก่ผู้รับจ้าง เมื่อผู้รับจ้างพ้นจากข้อผูกพันและความรับผิดชอบทั้งปวงตามสัญญาแล้ว

(๖)

๑๖. การปรับราคาค่างานก่อสร้าง

การปรับราคาค่างานก่อสร้างตามสูตรการปรับราคา ให้นำสูตร Escalation Factor (k) มาใช้ในกรณีที่ค่างานก่อสร้างลดลงหรือเพิ่มขึ้น โดยวิธีการตามเงื่อนไข หลักเกณฑ์ สูตรและวิธีการคำนวณที่ใช้กับสัญญาแบบปรับราคาได้ และสูตรการปรับราคา (สูตรค่า K) จะต้องคงที่ที่ระดับที่กำหนดไว้ในวันแล้วเสร็จตามที่กำหนดไว้ในสัญญา หรือภายในระยะเวลาที่ได้ขยายออกไป โดยจะใช้สูตรของทางราชการที่ได้กำหนดไว้

- เงื่อนไขหลักเกณฑ์ประเภทงานก่อสร้าง สูตรและวิธีคำนวณที่ใช้กับสัญญาแบบปรับราคาได้

หมวดที่ ๓ งานทาง (ข้อ ๓.๓ งานผิวทาง Asphaltic concrete, Penetration macadam)

ใช้สูตร $K = 0.30 + 0.10 Mt/Mo + 0.40 At/Ao + 0.10 Et/Eo + 0.10 Ft/Fo$

๑๗. วิธีการดำเนินการจัดหา

ด้วยวิธีประกวดราคาอิเล็กทรอนิกส์ (e-bidding) ตามระเบียบกระทรวงการคลัง ว่าด้วยการจัดซื้อจัดจ้างและการบริหารพัสดุภาครัฐ พ.ศ. ๒๕๖๐ หนังสือด่วนที่สุด ที่ กค (กวจ)๐๔๐๕.๒/ว๗๘ ลงวันที่ ๓๑ มกราคม ๒๕๖๕

๑๘. หน่วยงานที่รับผิดชอบ

กองช่าง เทศบาลตำบลสระซุด อำเภอชุมพลบุรี จังหวัดสุรินทร์

๑๙. หลักเกณฑ์การพิจารณาคัดเลือกข้อเสนอ

พิจารณาโดยใช้เกณฑ์ ราคา

ลงชื่อ.....ประธานคณะกรรมการ



(นายชัยชนะ โลโธสง)

ผู้อำนวยการกองช่าง

ลงชื่อ.....กรรมการ



(นายชวลิต ผ้าผิวดี)

นักวิเคราะห์นโยบายและแผน

ลงชื่อ ว่าที่ร้อยตรี.....กรรมการ



(มัณฑนา เผ่าเวียงคำ)

ผู้ช่วยนายช่างสำรวจ



งานปรับปรุงถนนลาดยางผิวจราจรแอสฟัลท์ติกคอนกรีต
(โดยวิธี (Pavement In-Place Recycling)

รหัสสายทาง สร.ถ 21-001

บ้านสระซูด - บ้าน ม่วงน้อย

ตำบลสระซูด อำเภอชุมพลบุรี จังหวัดสุรินทร์

ระยะทางดำเนินการ 2.746 กิโลเมตร


งานปรับปรุงถนนลาดยางผิวจราจรแอสฟัลต์ติกคอนกรีต

รหัสสายทาง สร.ถ 21-001
บ้านสระซูด - บ้าน ม่วงน้อย

ตำบลสระซูด อำเภอชุมพลบุรี จังหวัดสุรินทร์

รายละเอียดประกอบ

| 1. งานปรับปรุงผิวทางแอสฟัลต์ติกคอนกรีต | ระยะทาง | 2.746 | กิโลเมตร |
|---|---------|-------|--------------------------|
| ค่าเงินการงานปรับปรุงผิวทางแอสฟัลต์ติกคอนกรีต | | | |
| ช่องที่ 1 กม. 0+000 ถึง กม. 0+285 | ระยะทาง | 0.285 | กม.ผิวจราจรกว้าง 7.00 ม. |
| ช่องที่ 2 กม. 0+285 ถึง กม. 1+423 | ระยะทาง | 1.138 | กม.ผิวจราจรกว้าง 6.00 ม. |
| ช่องที่ 3 กม. 1+423 ถึง กม. 2+199 | ระยะทาง | 0.776 | กม.ผิวจราจรกว้าง 4.50 ม. |
| ช่องที่ 4 กม. 2+199 ถึง กม. 2+746 | ระยะทาง | 0.547 | กม.ผิวจราจรกว้าง 4.00 ม. |

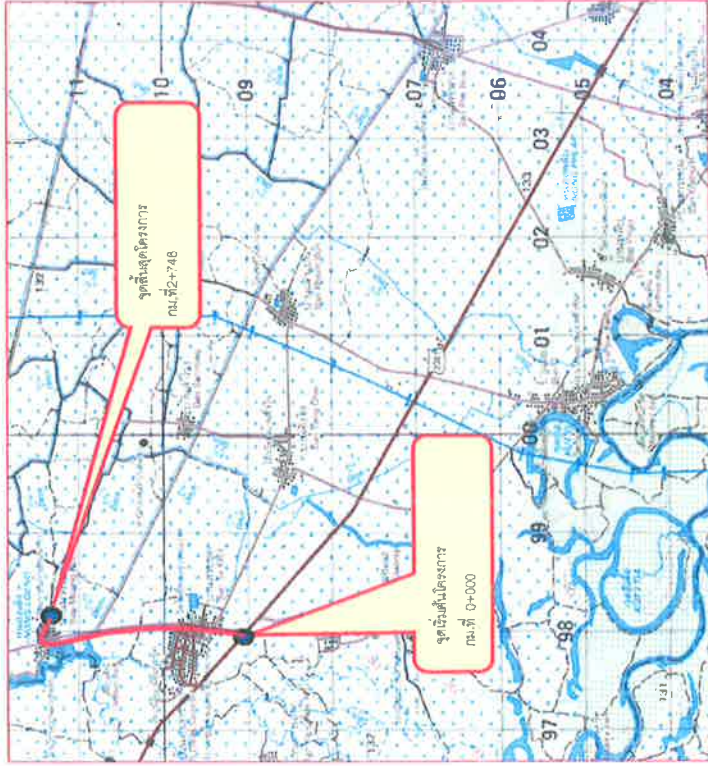

แผนที่สังเขป


(ในกรณีที่ไม่สามารถดำเนินการได้ตามรายการข้างต้น ให้ทำการขอเสริมสร้างผิวทางแอสฟัลต์ติกคอนกรีตได้ตามสภาพพื้นที่โดยให้อยู่ในดุลยพินิจของผู้ควบคุมงานแต่ละช่องที่ได้ปริมาณงาน ไม่ใช่ออกว่าที่กำหนดในแบบก่อสร้าง)

| แผ่นที่ | รายการ | สารบัญแบบ |
|---------|--|-----------|
| 1 | แผนที่สังเขป | |
| 2 | รูปตัดขวางของเส้นทางแอสฟัลต์ติกคอนกรีต | |
| 3 | บัญชีปริมาณงาน | |
| 4 | สารบัญแบบมาตรฐานข้างจราจร | |

- แบบมาตรฐานงานบำรุงรักษาทาง จำนวน 1 เล่ม
- คู่มือการควบคุมคุณภาพงานแอสฟัลต์ติกคอนกรีต จำนวน 1 เล่ม
- แบบมาตรฐานกิจกรรมด้านความปลอดภัยขณะก่อสร้าง จำนวน 1 เล่ม

| เทศบาลตำบลสระซูด อำเภอชุมพลบุรี จังหวัดสุรินทร์ | | | |
|---|---------------------------------|------------------------------|--|
| ชื่อสายทาง สร.ถ 21-001 | ผู้ริเริ่ม (นายธีรชนะ ไชยสิงห์) | ผู้ตรวจ (นายธีรชนะ ไชยสิงห์) | เห็นชอบ (นายธีรชนะ ไชยสิงห์) ผอ.กองช่าง วิศวกรรมสถาน |
| บ้านสระซูด - บ้าน ม่วงน้อย | ผู้ควบคุมงานก่อสร้าง | ผู้ควบคุมงานก่อสร้าง | อนุมัติ นายธีรพงษ์ มาสระดู นายกเทศมนตรี |
| ตำบลสระซูด อำเภอชุมพลบุรี จังหวัดสุรินทร์ | วิศวกร | เห็นชอบ | |
| แบบแสดง - แผนที่สังเขป | | | |
| - รายละเอียดฯ...สารบัญ | | | |
| แบบเลขที่ | แผ่นที่ 2 / 6 | จำนวน 6 แผ่น | รูปแปลน |
| | | จำนวน 20 ตุลาคม 2568 | |

รหัสสายทาง สร.ถ. 21-001
บ้านสระซูด - บ้านม่วงน้อย

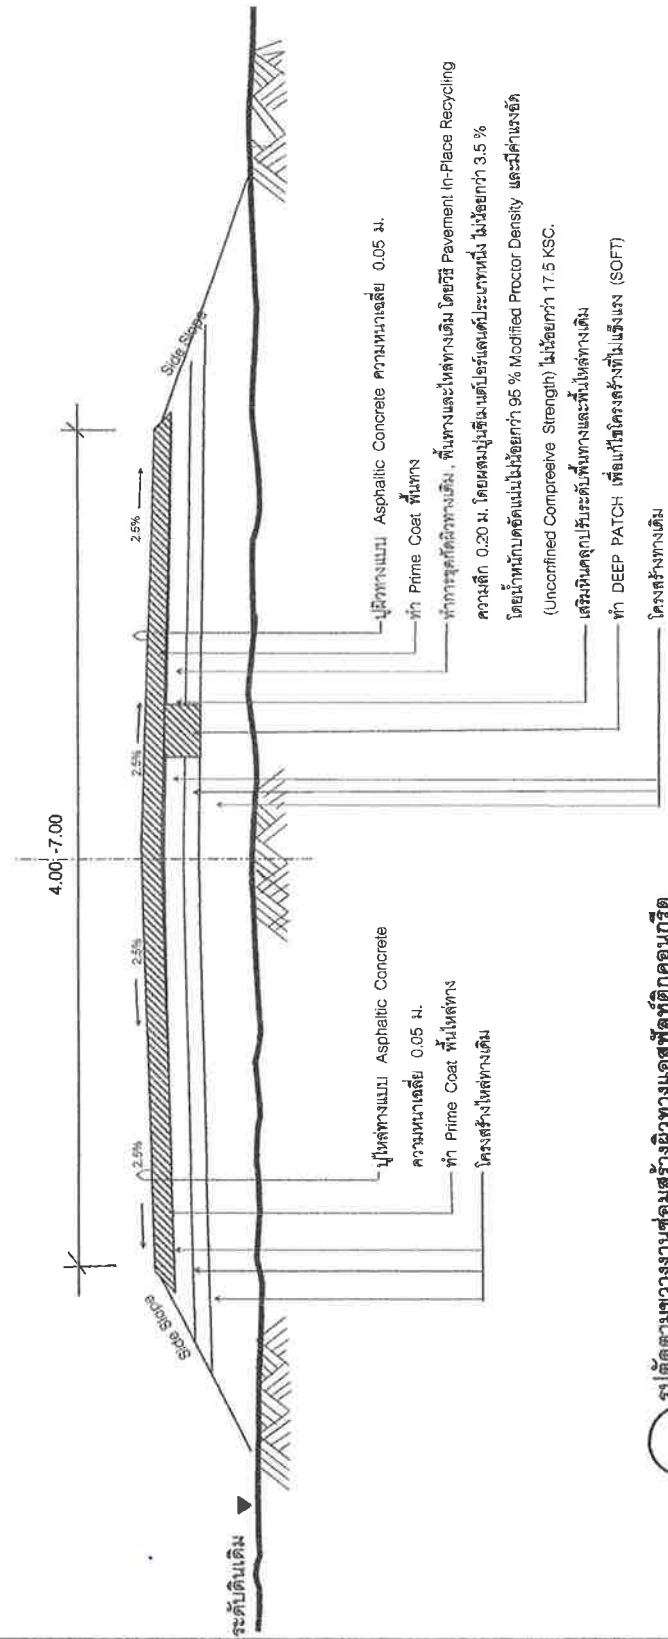


ปูผิวทางแบบ Asphaltic Concrete ความหนาเฉลี่ย 0.05 ม.
 ทำ Prime Coat ที่นทาง
 ทำการรื้อผิวทางเดิม, พื้นทางและไหล่ทางเดิม โดยวิธี Pavement In-Place Recycling
 ความลึก 0.20 ม. โดยผสมปูนซีเมนต์โปรแตสแตคต์ประเภทหนึ่ง ไม่น้อยกว่า 3.5 %
 โดยน้ำหนักกับคัตแน่นไม่น้อยกว่า 95 % Modified Proctor Density และมีค่าแรงอัด
 (Unconfined Compressive Strength) ไม่น้อยกว่า 17.5 KSC.
 เสริมหินคลุกปรับระดับพื้นทางและพื้นไหล่ทางเดิม
 ทำ DEEP PATCH เพื่อแก้ไขโครงสร้างที่ไม่แข็งแรง (SOFT)
 โครงสร้างทางเดิม

รูปตัดตามขวางงานซ่อมสร้างผิวทางแอสฟัลต์ติกคอบกรีต
 NOT TO SCALE

- หมายเหตุ**
- หลังจากดำเนินการปรับปรุงซ่อมสร้างผิวทางแอสฟัลต์ติกคอบกรีตแล้วให้ทำการตัดคู่อัดน้ำข้างทางออกไม่น้อยกว่า 1.00 ม.
 - ป้ายจราจรที่นำมาใช้ในโครงการนี้จะถือเป็นของใหม่โดยไม่ได้ผ่านการใช้งานมาก่อน
 - ด้านหน้าป้ายจราจรทุกแผ่นจะต้องติดสัญญาณไฟและสีหรือวัสดุยางของโครงการนี้
 - ช่วงถนนที่ดำเนินการทำการรื้อผิวทางเดิม, พื้นทางและไหล่ทางเดิม โดยวิธี Pavement In-Place Recycling ตามภาพ เปลี่ยนแปลงโดยให้อยู่ในจุดสีที่นี้จะยังคงอยู่ภายใต้การตรวจการช่างหรือช่างผู้ควบคุมงาน
 - ผู้รับจ้างดำเนินการตัดป้ายจราจรหรือวางป้ายจราจรหรือวางป้ายจราจรระหว่างทำการก่อสร้างให้ชัดเจนและเพียงพอ เพื่อให้ได้ความสอดคล้องกับผู้ใช้งาน

| เทศบาลตำบลสระซูด อำเภอชุมพลบุรี จังหวัดสุรินทร์ | |
|---|--|
| ชื่อสายทาง สร.ถ 21-001 บ้านสระซูด - บ้านม่วงน้อย | ผู้เขียน (นายชัยชนะ ไชโยธ) |
| ตำบลสระซูด อำเภอชุมพลบุรี จังหวัดสุรินทร์ | ผู้ตรวจ (นายชัยชนะ ไชโยธ) |
| แบบแสดง - แนวนั่งสิ่งของ - รายละเอียดฯ, ภาพบัญชี | ผู้ดำเนินการก่อสร้าง (นายชัยชนะ ไชโยธ) |
| จำนวน 6 แผ่น | เห็นชอบ (นายชัยชนะ ไชโยธ) ผศ.กองช่าง วิทยาลัยการอาชีวศึกษา ชุมพลบุรี |
| แผ่นที่ 3 / 6 | เห็นชอบ (นายชัยชนะ ไชโยธ) นายรังสิมา นาคสระสุ นายกเทศมนตรี |
| วันที่ 20 ตุลาคม 2568 | |

รหัสสายทาง สร.ถ. 21-001
บ้านสระขุด - บ้านม่วงน้อย

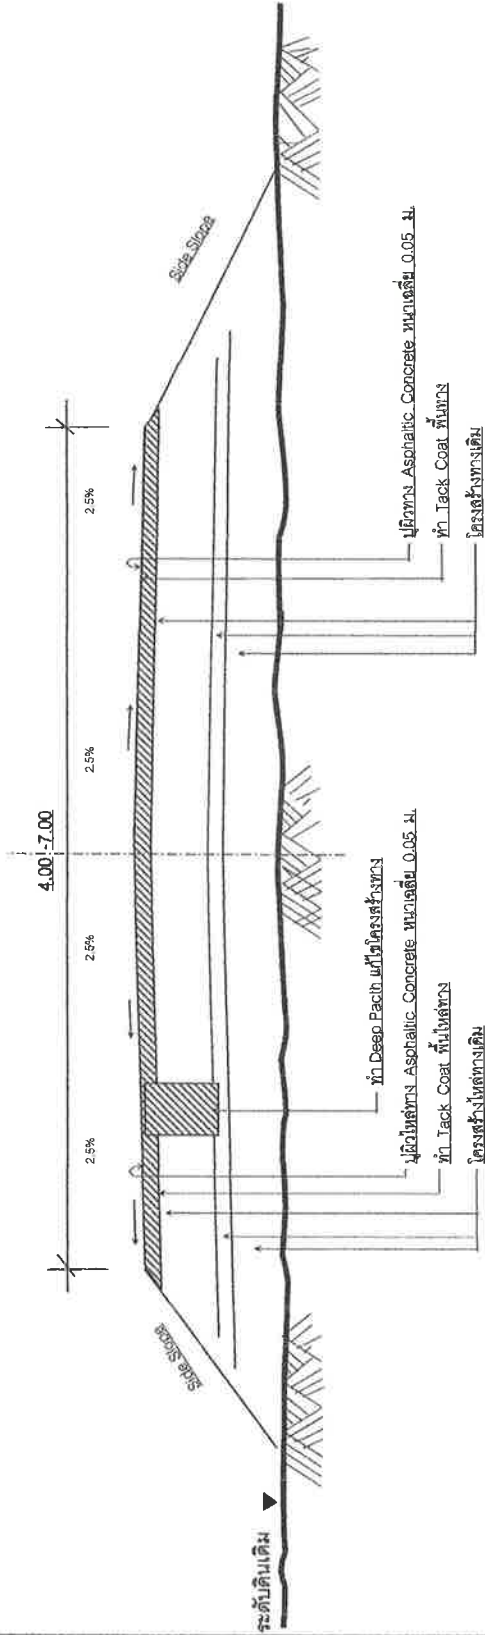

รูปตัดตามขวางงานซ่อมสร้างผิวทางแอสฟัลติกคอกอนกรีต วิธีที่ 2
NOT TO SCALE

หมายเหตุ

1. มัดดินจากคันดินภายในเป็นไปเพื่อรองรับชั้นผิวจราจรและเพื่อป้องกันการกัดเซาะดินจากคันดินข้างในให้มีขนาดความยาว 1.00 ม.
2. มีใบสะพานที่คันดินเป็นไปเพื่อรองรับชั้นผิวจราจรและเพื่อป้องกันการกัดเซาะดินจากคันดินข้างในให้มีขนาดความยาว 1.00 ม.
3. ส่วนที่สร้างใหม่จะวางแนวและขอบผิวจราจรเดิมและชั้นผิวจราจรเดิมและชั้นผิวจราจรเดิมและชั้นผิวจราจรเดิม
4. ส่วนที่เป็นคันดินภายในคันดินเดิมและชั้นผิวจราจร Asphaltic Concrete จะวางแนวเดิมและชั้นผิวจราจรเดิมและชั้นผิวจราจรเดิม
5. ผู้รับจ้างจะต้องดำเนินการซ่อมสร้างผิวจราจรให้มีความหนาแน่นและชั้นผิวจราจรเดิมและชั้นผิวจราจรเดิมและชั้นผิวจราจรเดิม

| | | | |
|---|-----------------------------|-------------------------------|----------------------------|
| เทศบาลตำบลสระขุด อำเภอชุมพลบุรี จังหวัดสุรินทร์ | | | |
| ชื่อสายทาง สร.ถ. 21-001 | ผู้เขียน (นายชัยชนะ ไชยสูง) | ผู้ตรวจสอบ (นายชัยชนะ ไชยสูง) | เห็นชอบ (นายชัยชนะ ไชยสูง) |
| บ้านสระขุด - บ้านม่วงน้อย | ผู้อำนวยการกองช่าง | ผู้อำนวยการกองช่าง | นายกองช่าง ภิชากรการเกษม |
| คำบดสระขุด อำเภอชุมพลบุรี จังหวัดสุรินทร์ | วิศวกร | เห็นชอบ | อนุมัติ (นายชัยชนะ ไชยสูง) |
| แบบแสดง - แผนที่สังเขป | | | นายชูกฤษณ์ ภาสระดู |
| - รายละเอียดฯ, ตารางบัญชี | | | นายกเทศมนตรี |
| แบบลงที่ 4 / 6 | จำนวน 6 แผ่น | ทรงโปรดเกล้าโปรดกระหม่อม | |
| | | 20 ตุลาคม 2568 | |

บ้านสระซูด - บ้านม่วงน้อย


| บัญชีปริมาณงาน | | | | |
|----------------|---|-------|-----------|-----------------------|
| ลำดับ | รายการ | หน่วย | ปริมาณงาน | หมายเหตุ |
| 1 | งานหินคลุกปรับระดับ (ตลอด) | ตร.ม. | 853 | |
| 2 | งานถมป่าซูด | ตร.ม. | - | |
| 3 | PAVMENT IN-PLACE RECYCLING | ตร.ม. | 8,253 | |
| 4 | PRIME COAT ผิวทาง | ตร.ม. | 8,253 | |
| 5 | ผิวทาง ASPHALTIC CONCRETE (ปูน PRIME COAT) | ตร.ม. | 8,253 | 5 ซม. |
| 6 | PRIME COAT พื้นใต้ทาง | ตร.ม. | - | 5 ซม. |
| 7 | ผิวใต้ทาง ASPHALTIC CONCRETE (ปูน PRIME COAT) | ตร.ม. | - | |
| 8 | TACK COAT ผิวทาง | ตร.ม. | 6,250 | |
| 9 | ผิวทาง ASPHALTIC CONCRETE (ปูน TACK COAT) | ตร.ม. | 6,250 | |
| 10 | TACK COAT พื้นใต้ทาง | ตร.ม. | - | |
| 11 | ผิวใต้ทาง ASPHALTIC CONCRETE (ปูน TACK COAT) | ตร.ม. | - | |
| 12 | สีทองรับพลาสติก | ตร.ม. | 727 | 3 เส้น / กว้าง 10 ซม. |
| 13 | Rumble Slips | ตร.ม. | - | มฐ.ทค-3-114 |
| 14 | ติดตั้งป้ายจราจรแบบ บ.1 | ชุด | - | มฐ.ทค-3-101 |
| 15 | ติดตั้งป้ายจราจรแบบ บ.3 - บ.55 | ชุด | - | มฐ.ทค-3-101 |
| 16 | ติดตั้งป้ายจราจรแบบ ต.1-ต.27,ต.31-ต.56,ต.58-ต.60,ต.75 | ชุด | - | มฐ.ทค-3-101 |
| 17 | ติดตั้งป้ายจราจรแบบ น.1 | ชุด | - | มฐ.ทค-3-107 |
| 18 | ติดตั้งป้ายจราจรแบบ น.2 (1 แผ่นป้าย) | ชุด | - | มฐ.ทค-3-107 |
| 19 | ติดตั้งป้ายจราจรแบบ น.2 (2 แผ่นป้าย) | หลัก | - | |
| 20 | ติดตั้งป้ายจราจรแบบ น.2 (3 แผ่นป้าย) | ชุด | - | มฐ.ทค-3-101 |
| 21 | ติดตั้งป้ายจราจรแบบ น.5 | ชุด | - | มฐ.ทค-3-112 |
| 22 | ติดตั้งหลักแนวโค้ง คลส. | หลัก | - | มฐ.ทค-3-111 |
| 23 | ติดตั้งหลักกิโลเมตร | หลัก | - | |
| 24 | ติดตั้งหลักเขตทาง | หลัก | - | |
| 25 | ติดตั้งและซ่อมแซม (2 หน้า) | ปุ่ม | - | มฐ.ทค-3-111 |
| 26 | ติดตั้งสัญญาณไฟจราจร | แผง | - | มฐ.ทค-3-111 |
| 27 | บ้านโครงการ | ชุด | 1 | ทค.สระซูด |

| ที่ | ก.ม.ที่ | ขนาด | พื้นที่ | หมายเหตุ |
|-----|---------|------|---------|----------|
| | | ม. | ตร.ม. | |
| | | | | |
| | | | | |
| | | | | |
| | | | | |
| | | | | |
| | | | | |
| | | | | |
| | | | | |

หมายเหตุ

- ป้ายจราจรชนิด บ.1,ต.28-ต.30,ต.57,ต.61-ต.73 ให้ใช้แผ่นสะท้อนแสง ชนิดที่ 9 ตามมาตรฐาน มอก.806-2549 หรือเทียบเท่า (Diamond Grade)
- ป้ายจราจรชนิดอื่นให้ใช้แผ่นสะท้อนแสง ชนิดที่ 1 ตาม มอก.806-2549 หรือเทียบเท่า (Engineer Grade)


| เทศบาลตำบลสระซูด อำเภอชุมพลบุรี จังหวัดสุรินทร์ | | | |
|---|-------------------------------|------------------------------|------------------------------|
| ชื่อสายทาง ตร.ก 21-001 | ผู้เขียน (นายธีระชนะ ไตรรงค์) | ผู้ตรวจ (นายธีระชนะ ไตรรงค์) | เห็นชอบ (นายธีระชนะ ไตรรงค์) |
| บ้านสระซูด - บ้านม่วงน้อย | ผู้อำนวยการกองช่าง | ผู้อำนวยการกองช่าง | นายกองช่าง รักษาการแทน |
| ตำบลสระซูด อำเภอชุมพลบุรี จังหวัดสุรินทร์ | ผู้ควบคุมงาน | ผู้ควบคุมงาน | อนุมัติ |
| แบบแสดง - แผนที่ผังรอบ | วิศวกร | เห็นชอบ | นายกเทศมนตรี |
| - รายละเอียดฯ, สำเนา | | ของปลัดเทศบาล | นายกเทศมนตรี |
| แบบเลขที่ | แผ่นที่ 5 / 6 | จำนวน 6 แผ่น | 20 ตุลาคม 2568 |

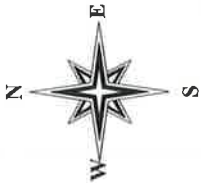

คาน้ำชงกาแฟอัตโนมัติขนาด 50 ซม. สีขาว หรือสีอื่นตามความเหมาะสมของแผนผังโรงงาน

ช่องระบายน้ำของโถงทางสูง 10 ซม. สีขาว

สถานที่ติดตั้งและโถงที่สูง 5 ซม. สีขาว

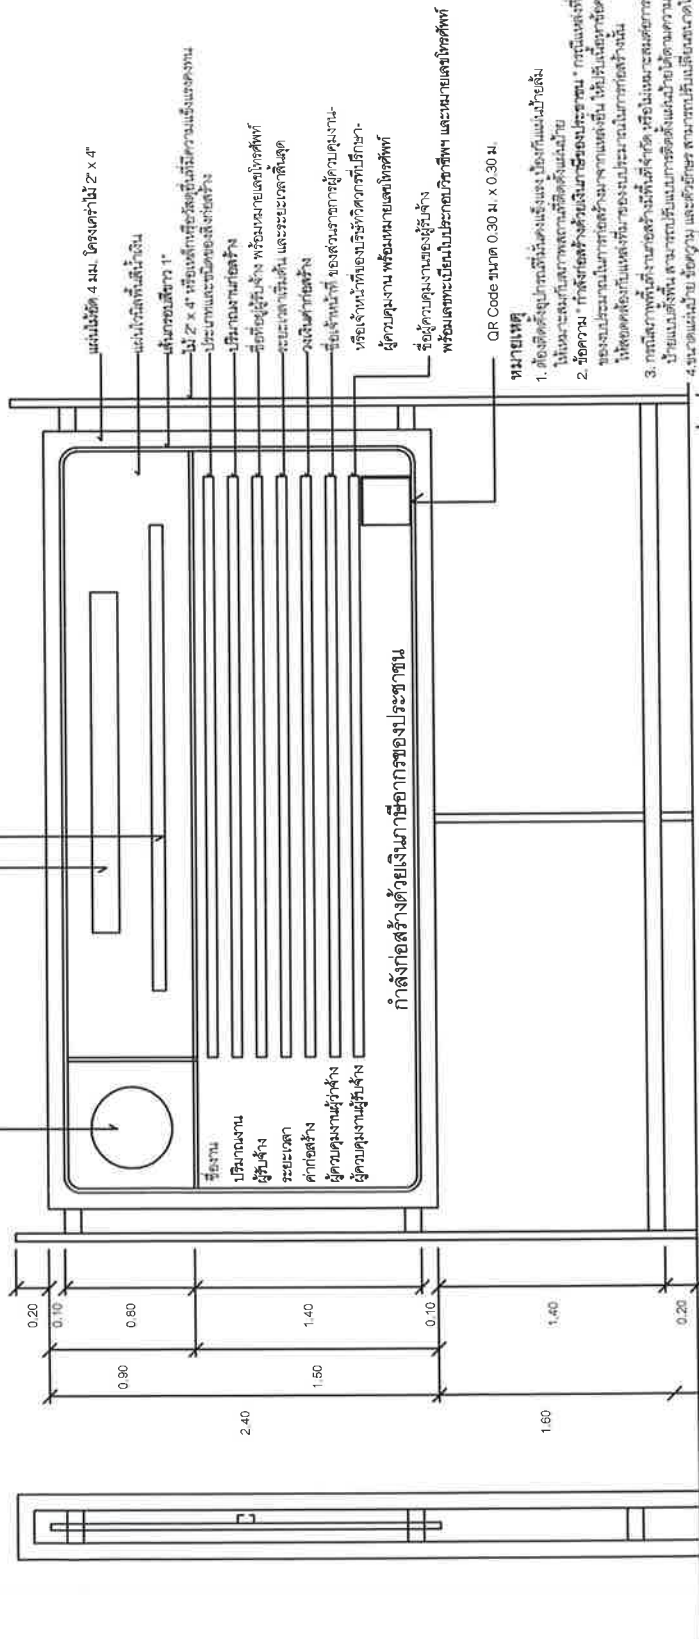

กำลังก่อสร้างด้วยเงินภาษีอากรของประชาชน

ชื่อส่วนควบคุมของผู้รับจ้าง หรือเจ้าหน้าที่ของบริษัทที่ปรึกษาและผู้ควบคุมงาน พร้อมรายละเอียดโครงการ

3. กรณีสภาพพื้นที่ไม่เหมาะสมสำหรับติดตั้ง หรือไม่เหมาะสมสำหรับติดตั้งป้ายและติดตั้ง สามารถปรับแบบการติดตั้งและแก้ไขได้โดยความเหมาะสม
4. ขนาดของป้าย: 0.30 ม. x 0.30 ม.
5. ผู้รับจ้างจะต้องเสนอรูปแบบป้ายและติดตั้งให้มีความเหมาะสมกับพื้นที่ติดตั้งป้าย หรือผู้ควบคุมงานและผู้รับจ้างให้มีความเหมาะสมกับพื้นที่ติดตั้งป้าย

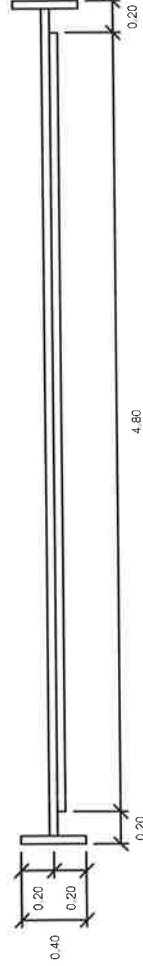

โครงการปรับปรุงถนนลาดยาง
PAVEMENT IN-PLACE
RECYCLING (PIPR) โครงการ
ร.ร. ๒๒๐๑ อำเภอประจักษ์ศิลปาคม
ปี ๒๕๖๕-๒๕๖๖

สถานที่
บ้านระจุกบ้านใหม่ หมู่ที่ ๑๓ ตำบลระจุก
อำเภอประจักษ์ศิลปาคม จังหวัดสุรินทร์

เห็นชอบ

เห็นชอบ
(นายชัชวาลย์ โสภณ)
ผู้อำนวยการกอง ทรัพยากรธรรมชาติและ
สิ่งแวดล้อม

อนุมัติ
(นายชัชวาลย์ โสภณ)
นายกเทศมนตรี

รายการแก้ไข

แบบ
ป้ายประชาสัมพันธ์ชั่วคราว

| | |
|------------|---|
| มาตราส่วน | NO SCALE |
| ผู้เขียน | วิรัช ตรีเพ็ชร (นายชัชวาลย์ โสภณ) ผู้อำนวยการกอง |
| ผู้ตรวจ | (นายชัชวาลย์ โสภณ) ผู้อำนวยการกอง |
| วิศวกร | |
| แบบร่างที่ | แผ่นที่ ๑ |



สภาวิศวกร

ตามพระราชบัญญัติวิศวกร พ.ศ. ๒๕๕๒

ออกบัตรใหม่เพื่อแจ้งว่า

นายยุทธจักร สุวรรณศิริ

มีสิทธิรับรองอาชีพวิศวกรรมควบคุม

ระดับ สำนักรัฐสภา สังกัด วิศวกรรมโยธา

ตามใบอนุญาตเลขทะเบียน ปี ๒๕๖๕ ๕๖

ตั้งแต่วันที่ ๕ พฤศจิกายน ๒๕๕๕

เลขบัตร โยธา๒๕๖๕



mm

(นายยุทธจักร สุวรรณศิริ)
เลขาธิการสภาวิศวกร



สำเนาถูกต้อง

ยุทธจักร สุวรรณศิริ สย.11586

(นายยุทธจักร สุวรรณศิริ)
เลขาธิการสภาวิศวกร

แบบฟอร์มรายงานหรือสรุปราคากลางงานก่อสร้างทาง สะพาน และท่อเหลี่ยม

ชื่อโครงการ/งานก่อสร้าง : ประมวลราคากลางก่อสร้างโครงการปรับปรุงถนนลาดยางด้วยวิธี PAVEMENT IN-PLACE RECYCLING รหัสทางหลวงท้องถิ่น สร.ถ. ๒๑-๐๐๑ สายบ้านสระขุด-บ้านม่วงน้อย หมู่ที่ ๑๓ ปริมาณงาน ๔ ช่วง

วงเงิน : ๑.๐๐ ล้านบาท ๓.๐๐ เมตร ยาว ๒๕๕ เมตร ทน ๐.๐๕ เมตร ช่วงที่ ๒ กว้าง ๖.๐๐ เมตร ยาว ๑,๑๓๘ เมตร ทน ๐.๐๕ เมตร ช่วงที่ ๓ กว้าง ๔.๕๐ เมตร ยาว ๓๗๖ เมตร ทน ๐.๐๕ เมตร ช่วงที่ ๔

หน่วยงานเจ้าของโครงการ/งานก่อสร้าง : เทศบาลตำบลสระขุด/เทศบาลตำบลสระขุด เขตเทศบาลตำบลสระขุด/เทศบาลตำบลสระขุด หรือพื้นที่รวมไม่น้อยกว่า ๑๕๐๓ ตารางเมตร หรือพื้นที่รวมไม่น้อยกว่า ๑๕๐๓ ตารางเมตร (e-bidding)

| ลำดับที่ตามสัญญา | รายการงานก่อสร้าง | หน่วย | จำนวน | ราคาต่อหน่วย | ราคาทุน | FN | ราคาต่อหน่วย X FN | ราคากลาง |
|------------------|---|-------|-----------|--------------|------------|--------|-------------------|------------|
| 1 | 1. งานผิวทาง (SURFACE COURSES) 1.1 งานรองพื้นทางและพื้นทาง (SUBBASE AND BASE COURSES) 1.1.1 งานพื้นทาง (BASE COURSES) 1.1.1.1 งานปรับปรุงชั้นทางเดิมในที่ขุดลึกเฉลี่ย 0.20 ม. (Pavement In Place Recycling) (ชั้นพื้นทางหินคลุก/กรวดโม) | ตร.ม. | 8,253,000 | 45.58 | 376,171.74 | 1.3537 | 61.70 | 509,223.68 |
| 2 | 1.1.1.2 งานพื้นทางหินคลุก (CRUSHED ROCK SOIL AGGREGATE TYPE BASE) 1.2 งานไพรมโค้ต และแทคโค้ต (PRIME COAT & TACK COAT) | ลบ.ม. | 853,000 | 849.78 | 724,862.34 | 1.3537 | 1,150.34 | 981,246.14 |
| 3 | 1.2.1 งานลาดแอสฟัลต์แทคโค้ต (TACK COAT) | ตร.ม. | 6,250,000 | 15.23 | 95,187.50 | 1.3537 | 20.61 | 128,855.31 |
| 4 | 1.2.2 งานลาดแอสฟัลต์ไพรมโค้ต (PRIME COAT) (พื้นทางหินคลุก) | ตร.ม. | 8,253,000 | 34.44 | 284,233.32 | 1.3537 | 46.62 | 384,766.64 |

ชัยชนะ โสโธสง

11 พฤศจิกายน 2568 09:02:47

แบบฟอร์มรายงานหรือสรุปราคากลางงานก่อสร้างทาง สะพาน และท่อเหลี่ยม

ชื่อโครงการ/งานก่อสร้าง: ประมวลราคาจากงานก่อสร้างโครงการปรับปรุงถนนลาดยางด้วยวิธี PAVEMENT IN-PLACE RECYCING รหัสทางหลวงท้องถิ่น สร.ถ. ๒๑-๐๐๑ สายบ้านสระขุด-บ้านม่วงน้อย หมู่ที่ ๑-๓ ปริมาณงาน ๔ ช่วง

หน่วยงานเจ้าของโครงการ/งานก่อสร้าง: ช่วงที่ ๑ กว้าง ๗.๐๐ เมตร ยาว ๒๕๕ เมตร หน้า ๐.๐๕ เมตร ช่วงที่ ๒ กว้าง ๖.๐๐ เมตร ยาว ๑,๑๓๘ เมตร หน้า ๐.๐๕ เมตร ช่วงที่ ๓ กว้าง ๔.๕๐ เมตร ยาว ๘๖๖ เมตร หน้า ๐.๐๕ เมตร ช่วงที่ ๔

| ลำดับที่ตามสัญญา | รายการงานก่อสร้าง | หน่วย | จำนวน | ราคาต่อหน่วย | ราคาทุน | FN | ราคาต่อหน่วย X FN | ราคากลาง |
|--------------------|--|-------|------------|--------------|--------------|--------|-------------------|---------------------|
| 5 | 1.3 งานแอสฟัลต์ค้อนกรีต (ASPHALT CONCRETE) 1.3.1 งานชั้นผิวทางแอสฟัลต์ค้อนกรีต หน้า 5.00 ซม. (ASPHALT CONCRETE WEARING COURSE) 2. งานเบ็ดเตล็ด (MISCELLANEOUS) 2.1 งานตีเส้นจราจร (MARKINGS) 2.1.1 THERMOPLASTIC PAINT ระดับ 1(YELLOW & WHITE) 2.2 ป้ายประชาสัมพันธ์โครงการ | ตร.ม. | 14,503.000 | 299.61 | 4,345,243.83 | 1.3537 | 405.58 | 5,882,156.57 |
| 6 | 2.2.1 | ตร.ม. | 727.000 | 270.00 | 196,290.00 | 1.3537 | 365.49 | 265,717.77 |
| 7 | แผนป้ายเกี่ยวกับงานก่อสร้าง(ระหวางดำเนินงาน) | ชุด | 1.000 | 1,989.00 | 1,989.00 | 1.3537 | 2,692.50 | 2,692.50 |
| รวมราคากลาง | | | | | | | | 8,154,558.61 |

ชัยชนะ โลโซสง

11 พฤศจิกายน 2568 09:02:47

แบบฟอร์มรายงานหรือสรุปราคากลางงานก่อสร้างทาง สะพาน และท่อเหลี่ยม

ชื่อโครงการ/งานก่อสร้าง

ประกวดราคาจ้างก่อสร้างโครงการปรับปรุงถนนลาดยางด้วยวิธี PAVEMENT IN-PLACE RECYCLING รหัสทางหลวงท้องถิ่น สร.ถ. ๒๑-๐๐๑ สายบ้านสระขุด-บ้านม่วงน้อย หมู่ที่ ๑๓ ปริมาณงาน ๔ ช่วง

หน่วยงานเจ้าของโครงการ/งานก่อสร้าง

ช่วงที่ ๑ กว้าง ๗.๐๐ เมตร ยาว ๒๘๕ เมตร หน้า ๑.๐๕ เมตร ข้างที่ ๒ กว้าง ๖.๐๐ เมตร ยาว ๑.๓๕ เมตร ยาว ๑๕๐ เมตร ยาว ๑๕๐ เมตร หน้า ๐.๐๕ เมตร ข้างที่ ๓ กว้าง ๔.๕๐ เมตร ยาว ๑๕๐ เมตร ยาว ๑๕๐ เมตร หน้า ๐.๐๕ เมตร ข้างที่ ๔ กว้าง ๔.๐๐ เมตร ยาว ๕๕๗ เมตร หน้า ๑.๐๕ เมตร ยาว ๑๕๐ เมตร หรือพื้นที่รวมไม่น้อยกว่า ๑๔,๕๐๓ ตารางเมตร โดยมีวิธีประเมินราคาด้วยวิธีแบบราคาต่อคิว (e-bidding)



นาม

ชัยชนะ โลโซสง

11 พฤศจิกายน 2568 09:02:47

แบบสรุปราคากลางงานก่อสร้างทาง สะพาน และท่อเหลี่ยม

วันที่ ๓ ก.วิ.ง ๔.๕๐ เมตร ยาว ๗๗๖ เมตร ทนห ๐.๐๕ เมตร ช่วงที่ ๔ ก.วิ.ง ๔.๐๐ เมตร ยาว ๕๔๗ เมตร ทนห ๐.๐๕ เมตร ยาว ๗๗๖ เมตร หรือพื้นที่รวมไม่น้อยกว่า ๑๔,๕๐๓ ตารางเมตร ด้วยวิธีประกวดราคาอิเล็กทรอนิกส์

| ลำดับที่ตามสัญญา | ลำดับที่ | รายการ | หน่วย | จำนวน | ราคาต่อหน่วย | ราคาทุน | F _N | ราคาต่อหน่วย X F _N | ราคากลาง |
|------------------|----------|--|-------|------------|--------------|--------------|----------------|-------------------------------|--------------|
| 1 | | งานผิวทาง (SURFACE COURSES) | | | | | | | |
| 1.1 | | งานรองพื้นทางและชั้นทาง (SUBBASE AND BASE COURSES) | | | | | | | |
| 1.1.1 | | งานพื้นทาง (BASE COURSES) | | | | | | | |
| 3.1 | 1.1.1.1 | งานปรับปรุงชั้นทางเดิมในที่ ขุดลึกเฉลี่ย 0.20 ม. (Pavement in Place Recycling) (ชั้นพื้นทางหินคลุก/กรวดไม่) | ตร.ม. | 8,253,000 | 45.58 | 376,171.74 | 1,3537 | 61.70 | 509,223.68 |
| 3.2 | 1.1.1.2 | งานชั้นทางหินคลุก (CRUSHED ROCK SOIL AGGREGATE TYPE BASE) | ตร.ม. | 853,000 | 869.78 | 724,862.34 | 1,3537 | 1,150.34 | 981,246.14 |
| 4.1 | 1.2 | งานพรมโด้ และเทคโด้ (PRIME COAT & TACK COAT) | | | | | | | |
| 4.1 | 1.2.1 | งานลาดเอสทีลคโด้ (TACK COAT) | ตร.ม. | 6,250,000 | 15.23 | 95,187.50 | 1,3537 | 20.61 | 128,855.31 |
| 4.2 | 1.2.2 | งานลาดเอสทีลคโด้ (PRIME COAT) (พื้นทางหินคลุก) | ตร.ม. | 8,253,000 | 34.44 | 284,233.32 | 1,3537 | 46.62 | 384,766.64 |
| 5.1 | 1.3 | งานเอสทีลคคองกรีต (ASPHALT CONCRETE) | | | | | | | |
| 5.1 | 1.3.1 | งานชั้นผิวทางเอสทีลคคองกรีต ทนห 5.00 ซม. (ASPHALT CONCRETE WEARING COURSE) | ตร.ม. | 14,503,000 | 299.61 | 4,345,243.83 | 1,3537 | 405.58 | 5,882,156.57 |
| 7.1 | 2 | งานเบ็ดเตล็ด (MISCELLANEOUS) | | | | | | | |
| 7.1 | 2.1 | งานตีเส้นจราจร (MARKINGS) | | | | | | | |
| 7.1 | 2.1.1 | THERMOPLASTIC PAINT ระดับ 1 (YELLOW & WHITE) | ตร.ม. | 727,000 | 270.00 | 196,290.00 | 1,3557 | 365.49 | 265,717.77 |
| 8.1 | 2.2 | ป้ายประชาสัมพันธ์จราจร | | | | | | | |
| 8.1 | 2.2.1 | แผ่นป้ายเกี่ยวกับงานก่อสร้างระหว่างดำเนินการก่อสร้าง | ชุด | 1,000 | 1,989.00 | 1,989.00 | 1,3537 | 2,692.50 | 2,692.50 |
| TOTAL | | | | | | | | | 8,154,658.61 |

ตารางแสดงวงเงินงบประมาณที่ได้รับจัดสรรและราคากลางในงานจ้างก่อสร้าง

1. ชื่อโครงการ

ประกวดราคาจ้างก่อสร้างโครงการปรับปรุงถนนลาดยางด้วยวิธี PAVEMENT IN-PLACE RECYCLING รหัสทางหลวงท้องถิ่น สร.ถ. ๒๑-๐๐๑ สายบ้านสระชุด-บ้านม่วงน้อย หมู่ที่ ๑-๓ ปริมาณงาน ๔ ช่วง ช่วงที่ ๑ กว้าง ๗.๐๐ เมตร ยาว ๒๘๕ เมตร หนา ๐.๐๕ เมตร ช่วงที่ ๒ กว้าง ๖.๐๐ เมตร ยาว ๑,๑๓๘ เมตร หนา ๐.๐๕ เมตร ช่วงที่ ๓ กว้าง ๔.๕๐ เมตร ยาว ๗๗๖ เมตร หนา ๐.๐๕ เมตร ช่วงที่ ๔ กว้าง ๔.๐๐ เมตร ยาว ๕๔๗ เมตร หนา ๐.๐๕ เมตร ยาวรวม ๒,๗๔๖ เมตร หรือพื้นที่รวมไม่น้อยกว่า ๑๔,๕๐๓ ตารางเมตร ด้วยวิธีประกวดราคาอิเล็กทรอนิกส์ (e-bidding) / โครงการปรับปรุงถนนลาดยางด้วยวิธี PAVEMENT IN-PLACE RECYCLING รหัสทางหลวงท้องถิ่น สร.ถ.๒๑-๐๐๑

2. สายบ้านสระชุด-บ้านม่วงน้อย หมู่ที่ ๑-๓ ปริมาณงาน ๔ ช่วง ช่วงที่ ๑ กว้าง ๗.๐๐ เมตร ยาว ๒๘๕ เมตร หนา ๐.๐๕ เมตร หน่วยงานเจ้าของโครงการ เทศบาลตำบลสระชุด / เทศบาลตำบลสระชุด

3. วงเงินงบประมาณที่ได้รับจัดสรร 9,962,000.00 บาท

4. ลักษณะงาน

โดยสังเขป ปรับปรุงถนนลาดยางด้วยวิธี PAVEMENT IN-PLACE RECYCLING

5. ราคากลางคำนวณ ณ วันที่ เป็นเงิน 8,154,658.61 บาท

6. บัญชีประมาณการราคากลาง

6.1 แบบสรุปราคากลางงานทางสะพานและท่อเหลี่ยม

7. รายชื่อคณะกรรมการกำหนดราคากลาง

7.1 ชัยชนะ โลโธสง ประธานกรรมการกำหนดราคากลาง ผู้อำนวยการกองช่าง

7.2 ขวลิต ผ่าผิวดี กรรมการกำหนดราคากลาง นักวิเคราะห์นโยบายและแผน

7.3 มั่นยกา เผ่าเวียงคำ กรรมการกำหนดราคากลาง ผู้ช่วยนายช่างสำรวจ

ชัยชนะ โลโธสง

11 พฤศจิกายน 2568 09:00:23